




PLANTA BAIXA TERRENO E COBERTA
 ESCALA: 1/100

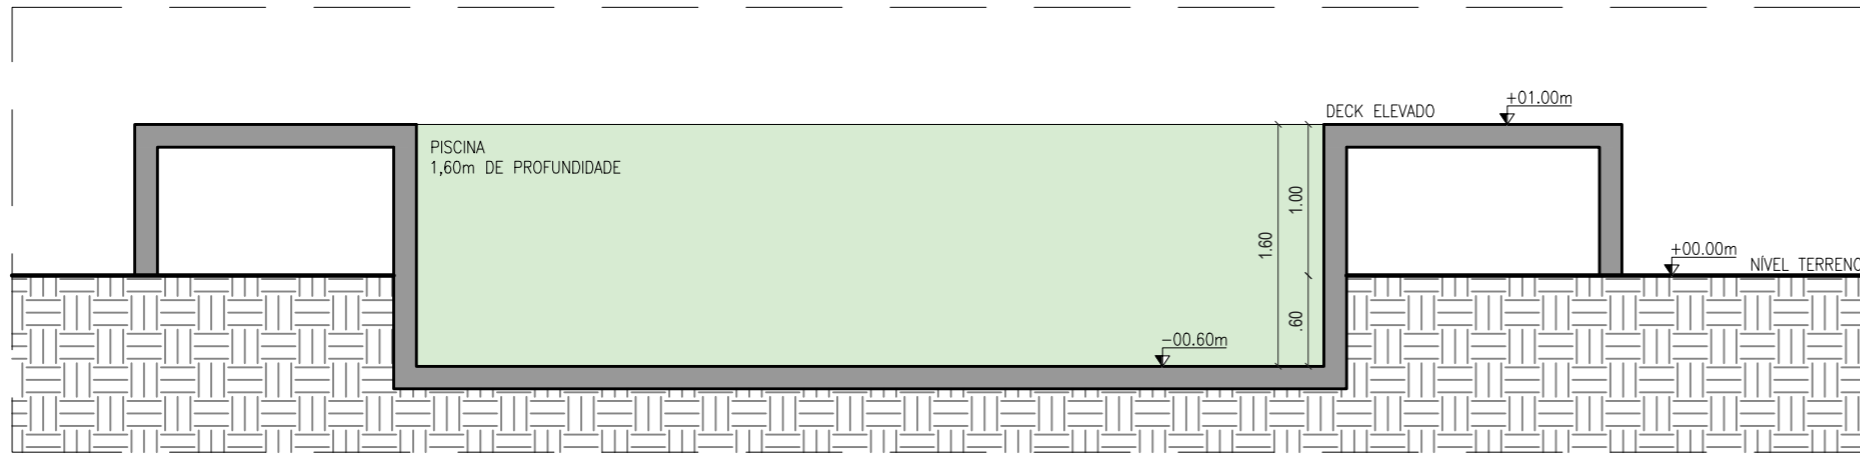



DETALHE 01 - PISCINA
ESCALA 1/50

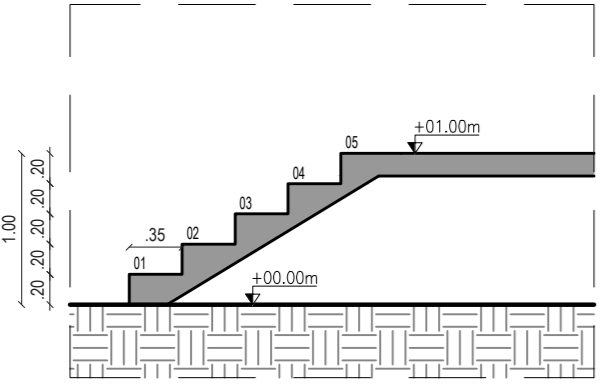





DETALHE 02 - CORTE AA' - ESCADA
ESCALA 1/50

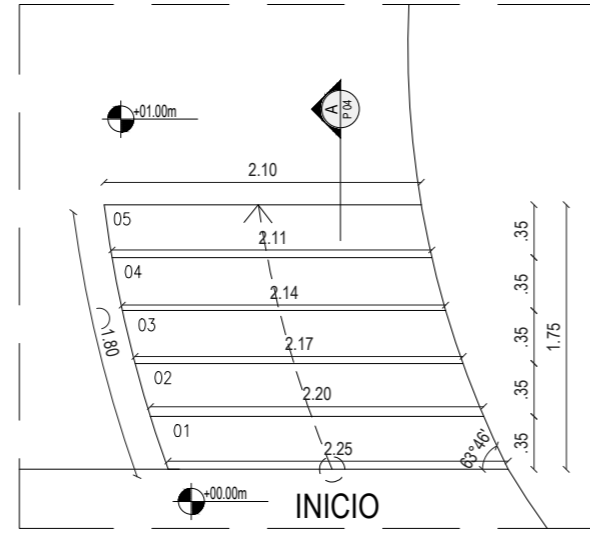


DETALHE 02 - PLANTA BAIXA - ESCADA
ESCALA 1/50

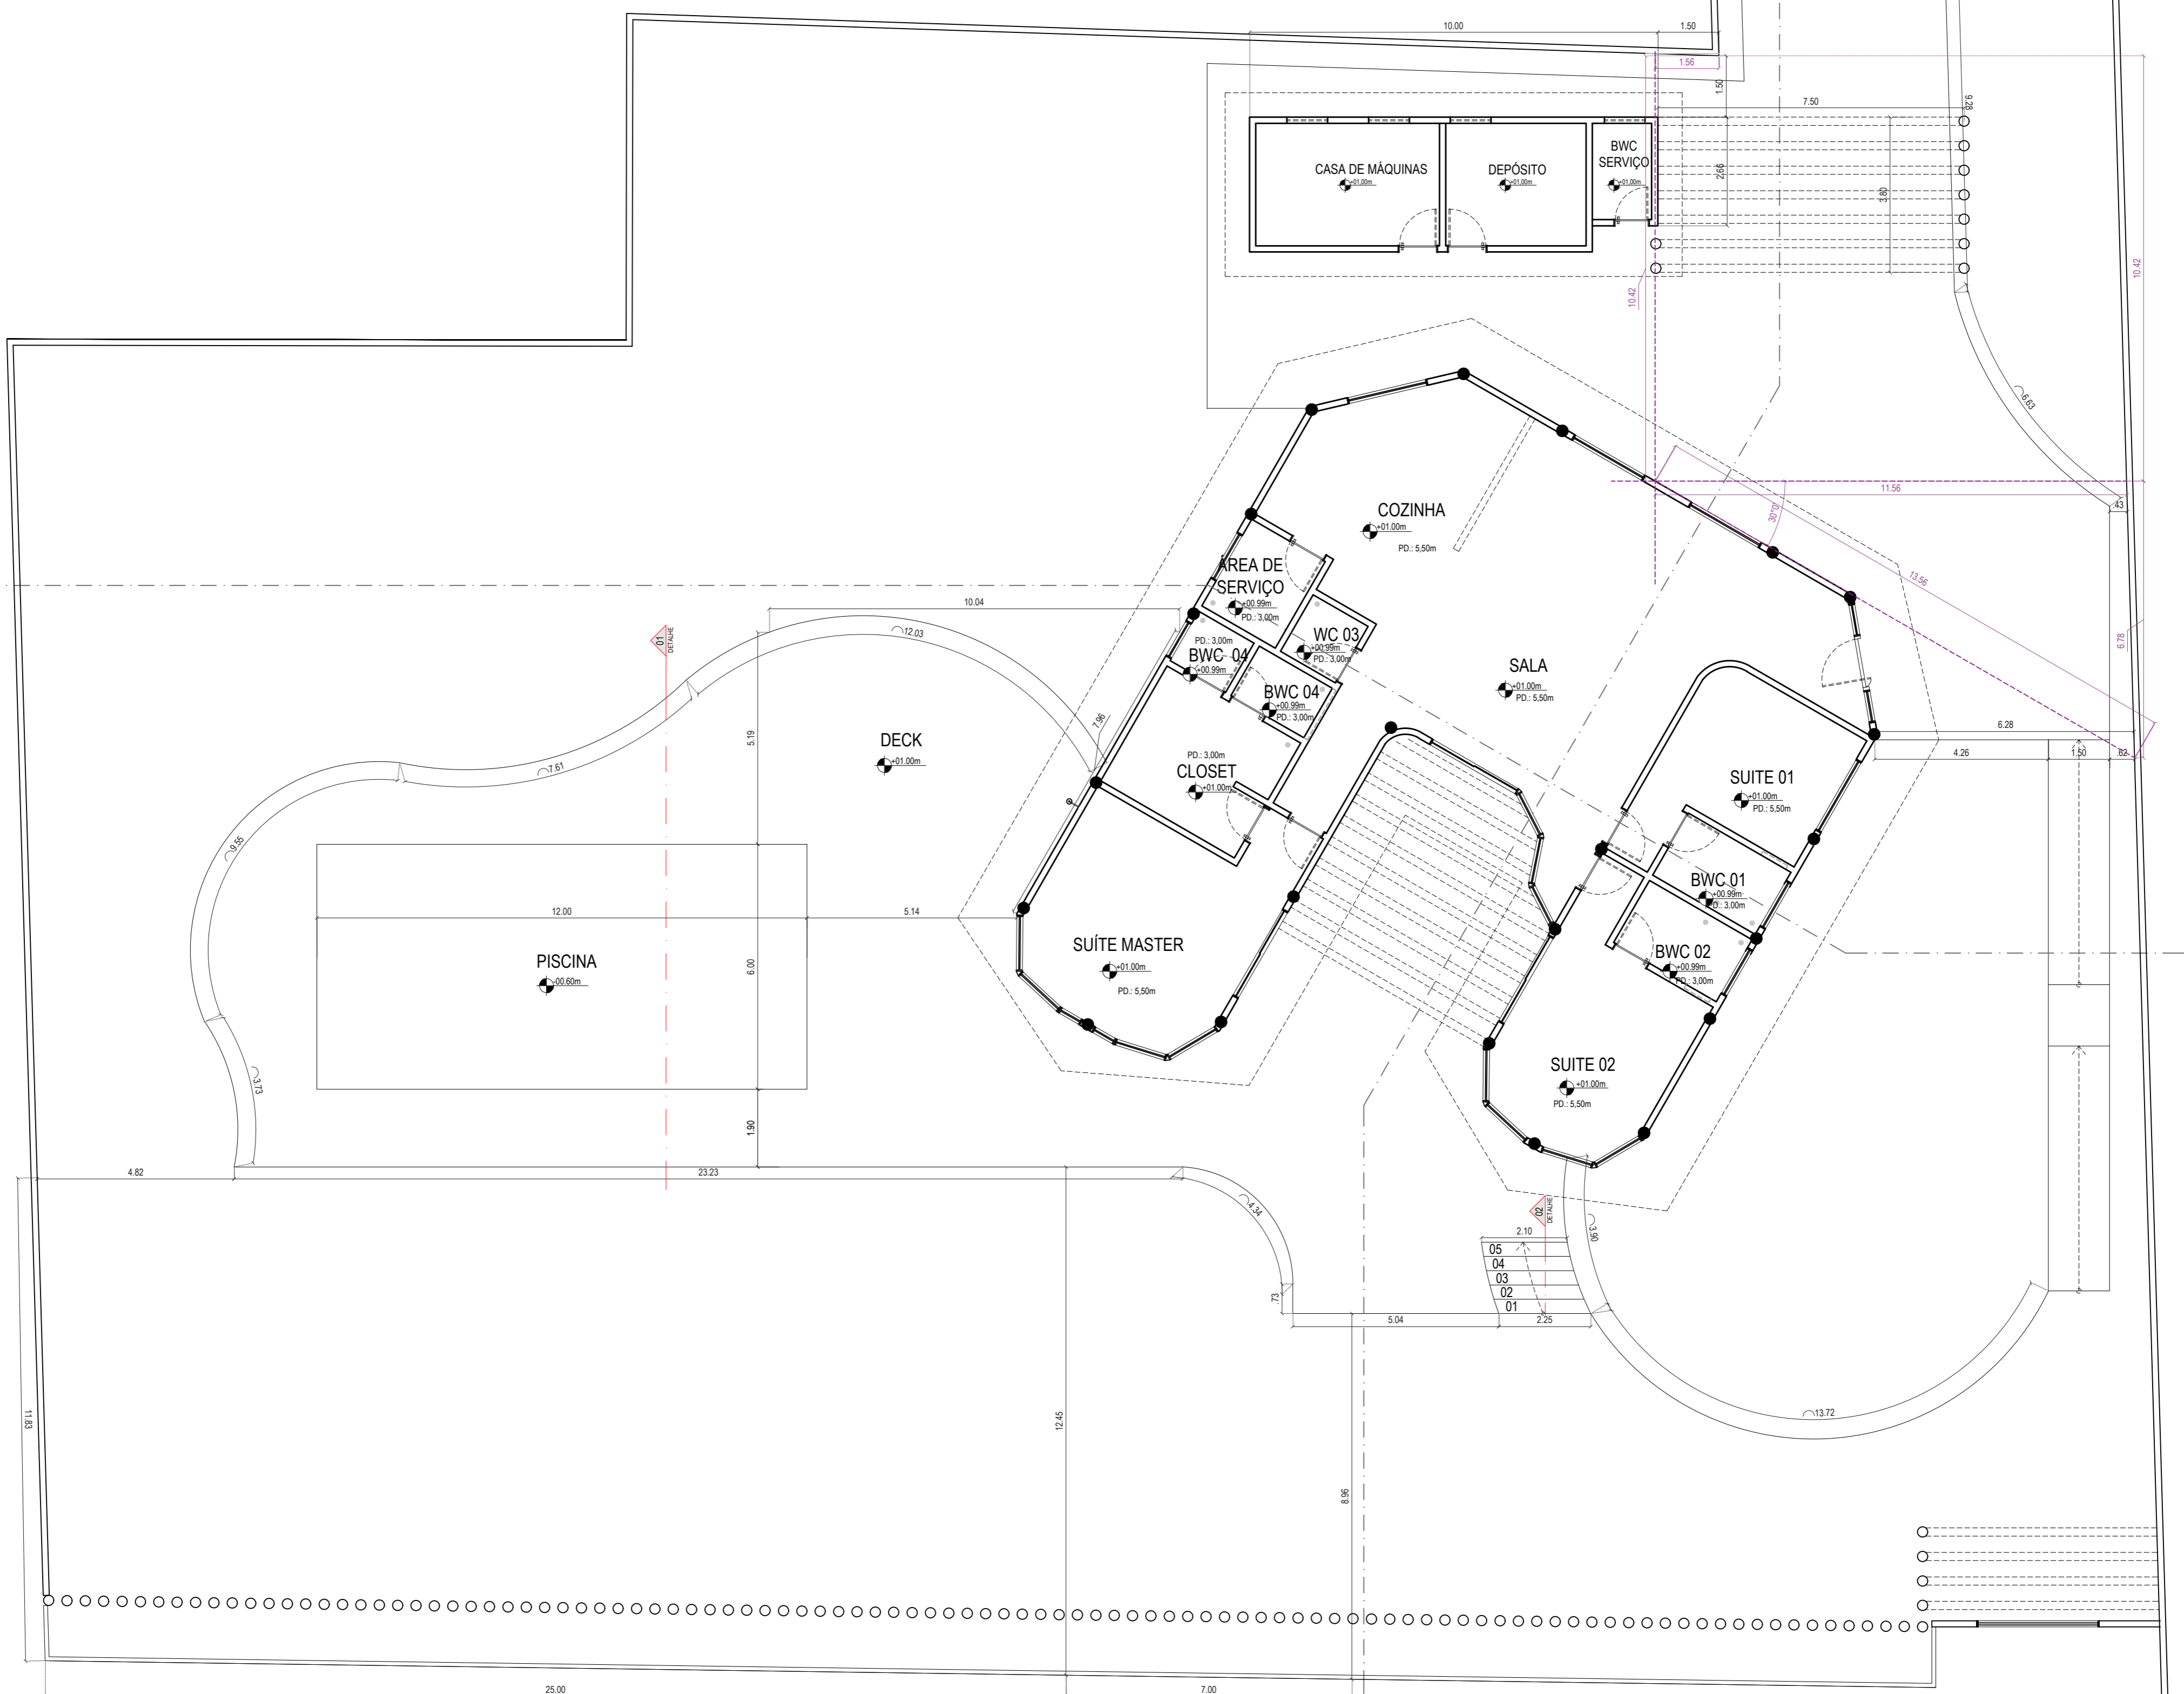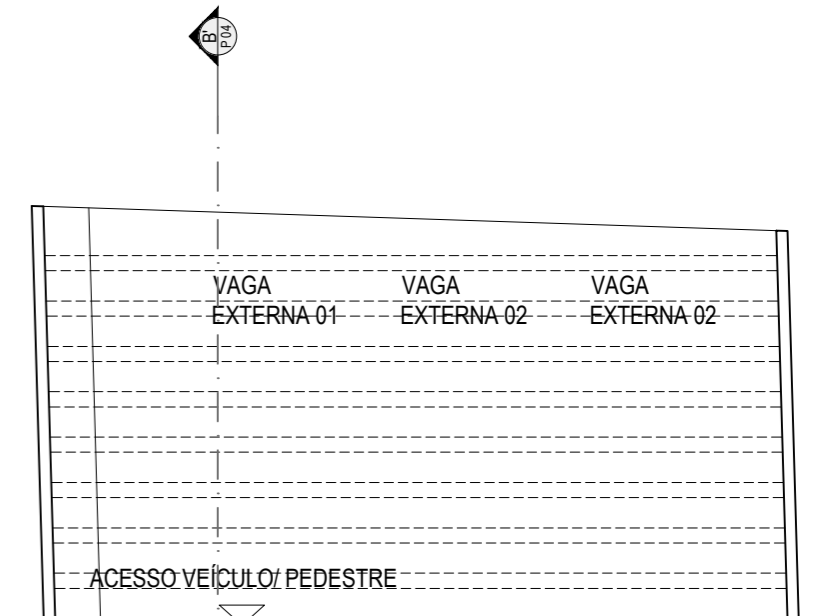

PLANTA BAIXA TERRENO
ESCALA 1/100

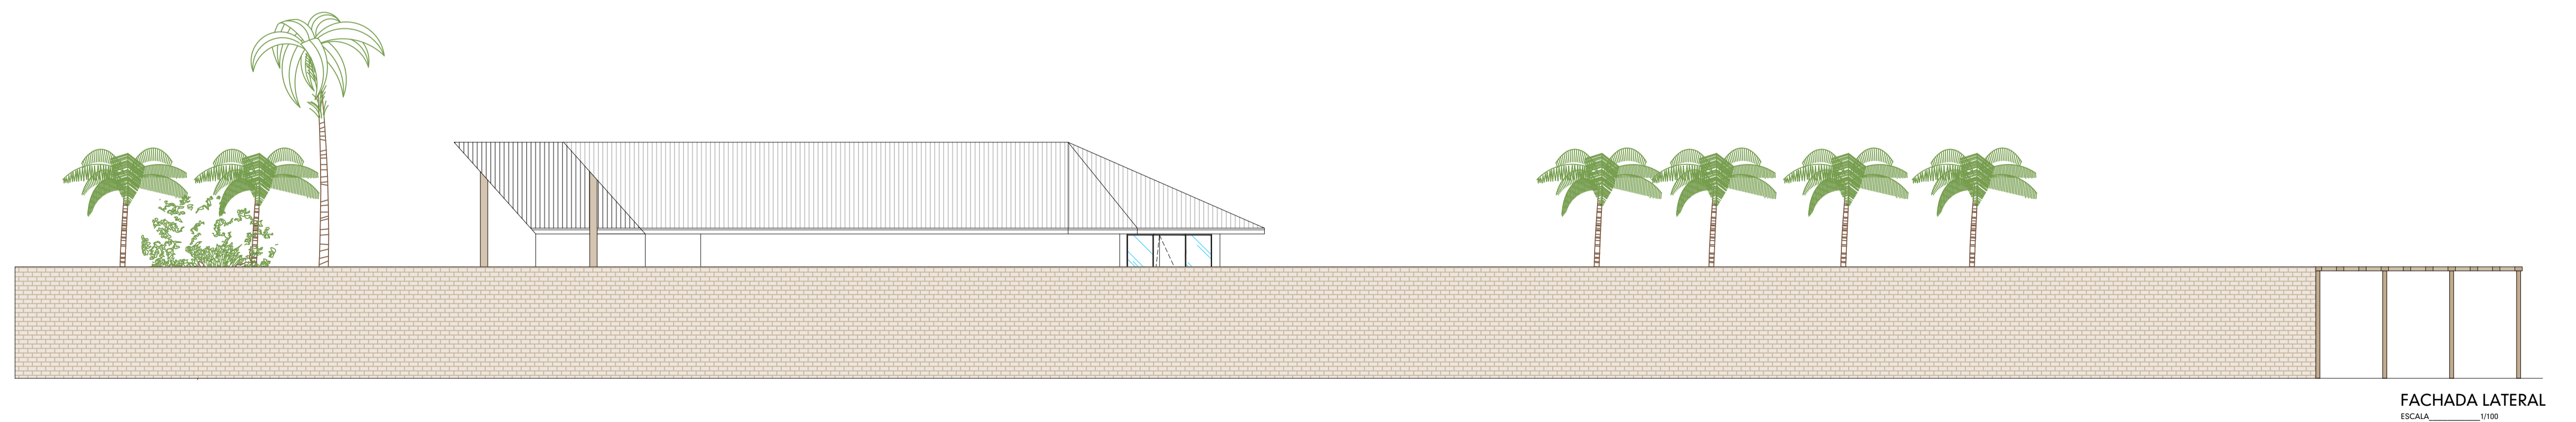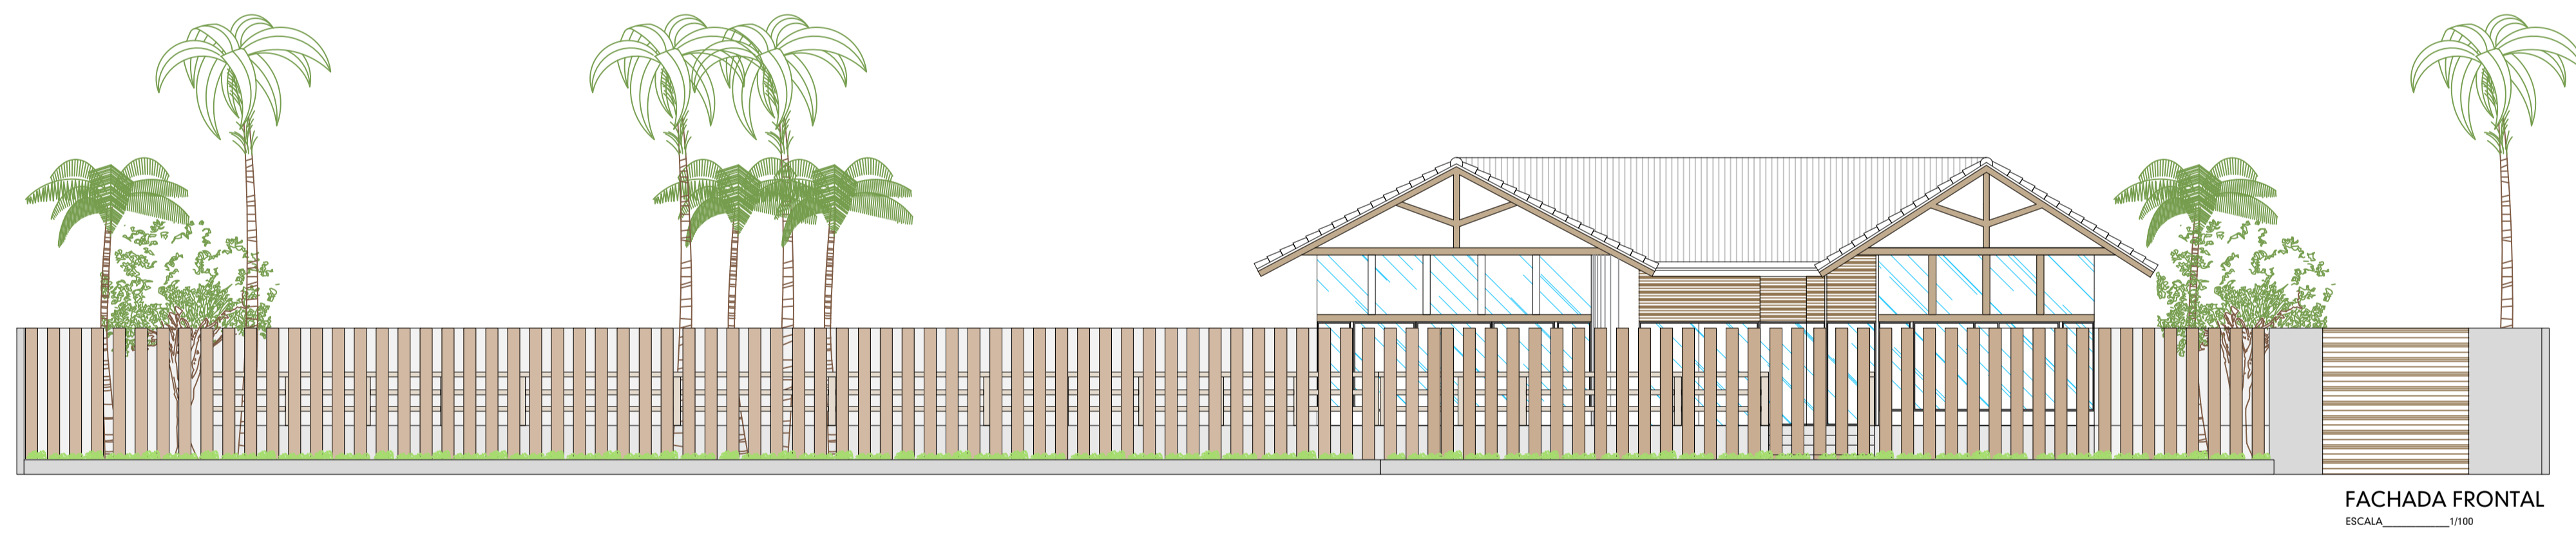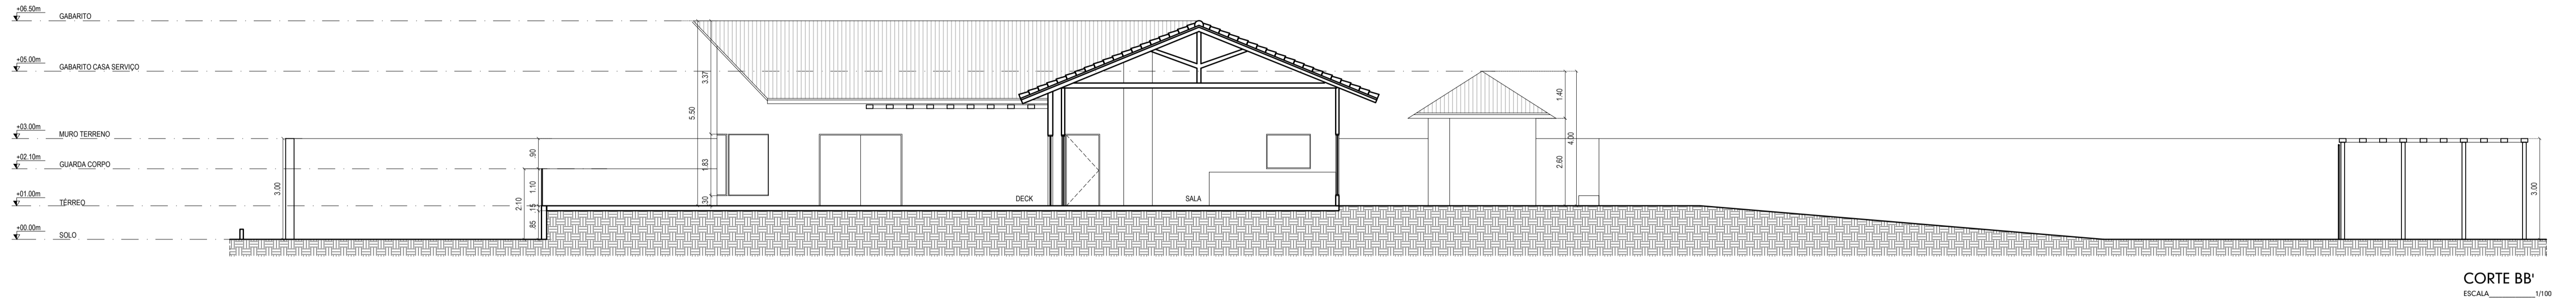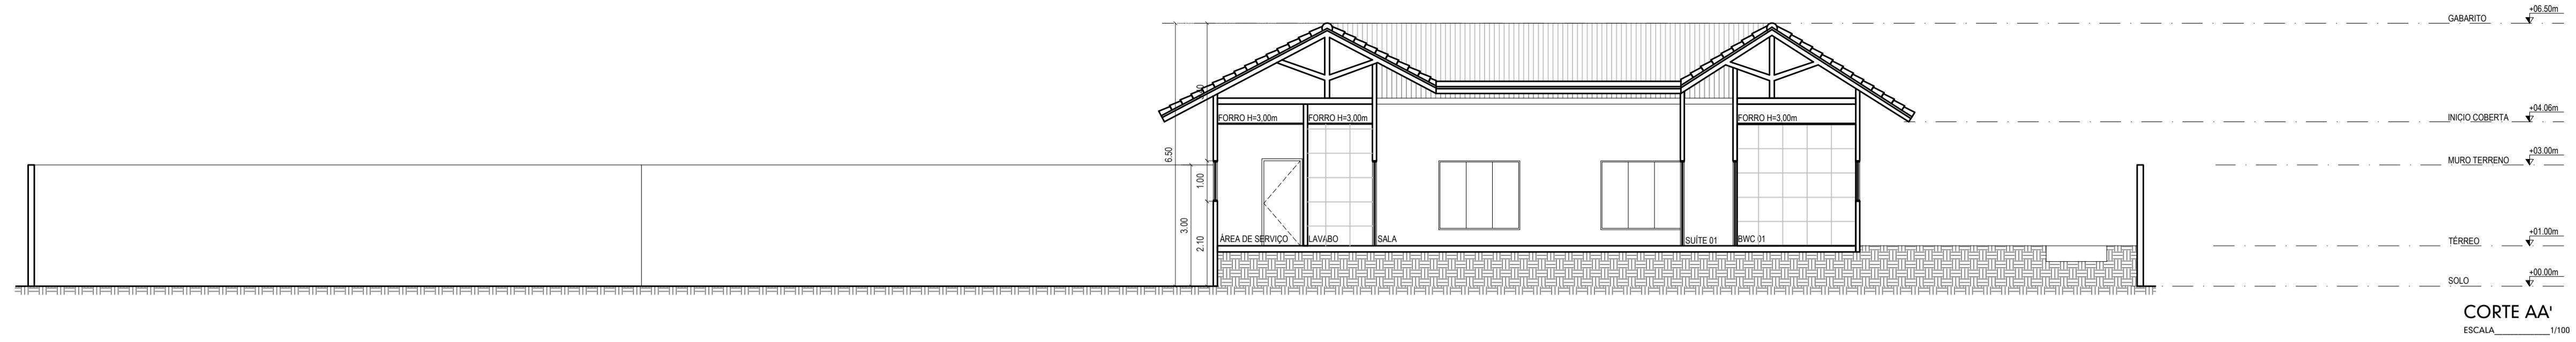

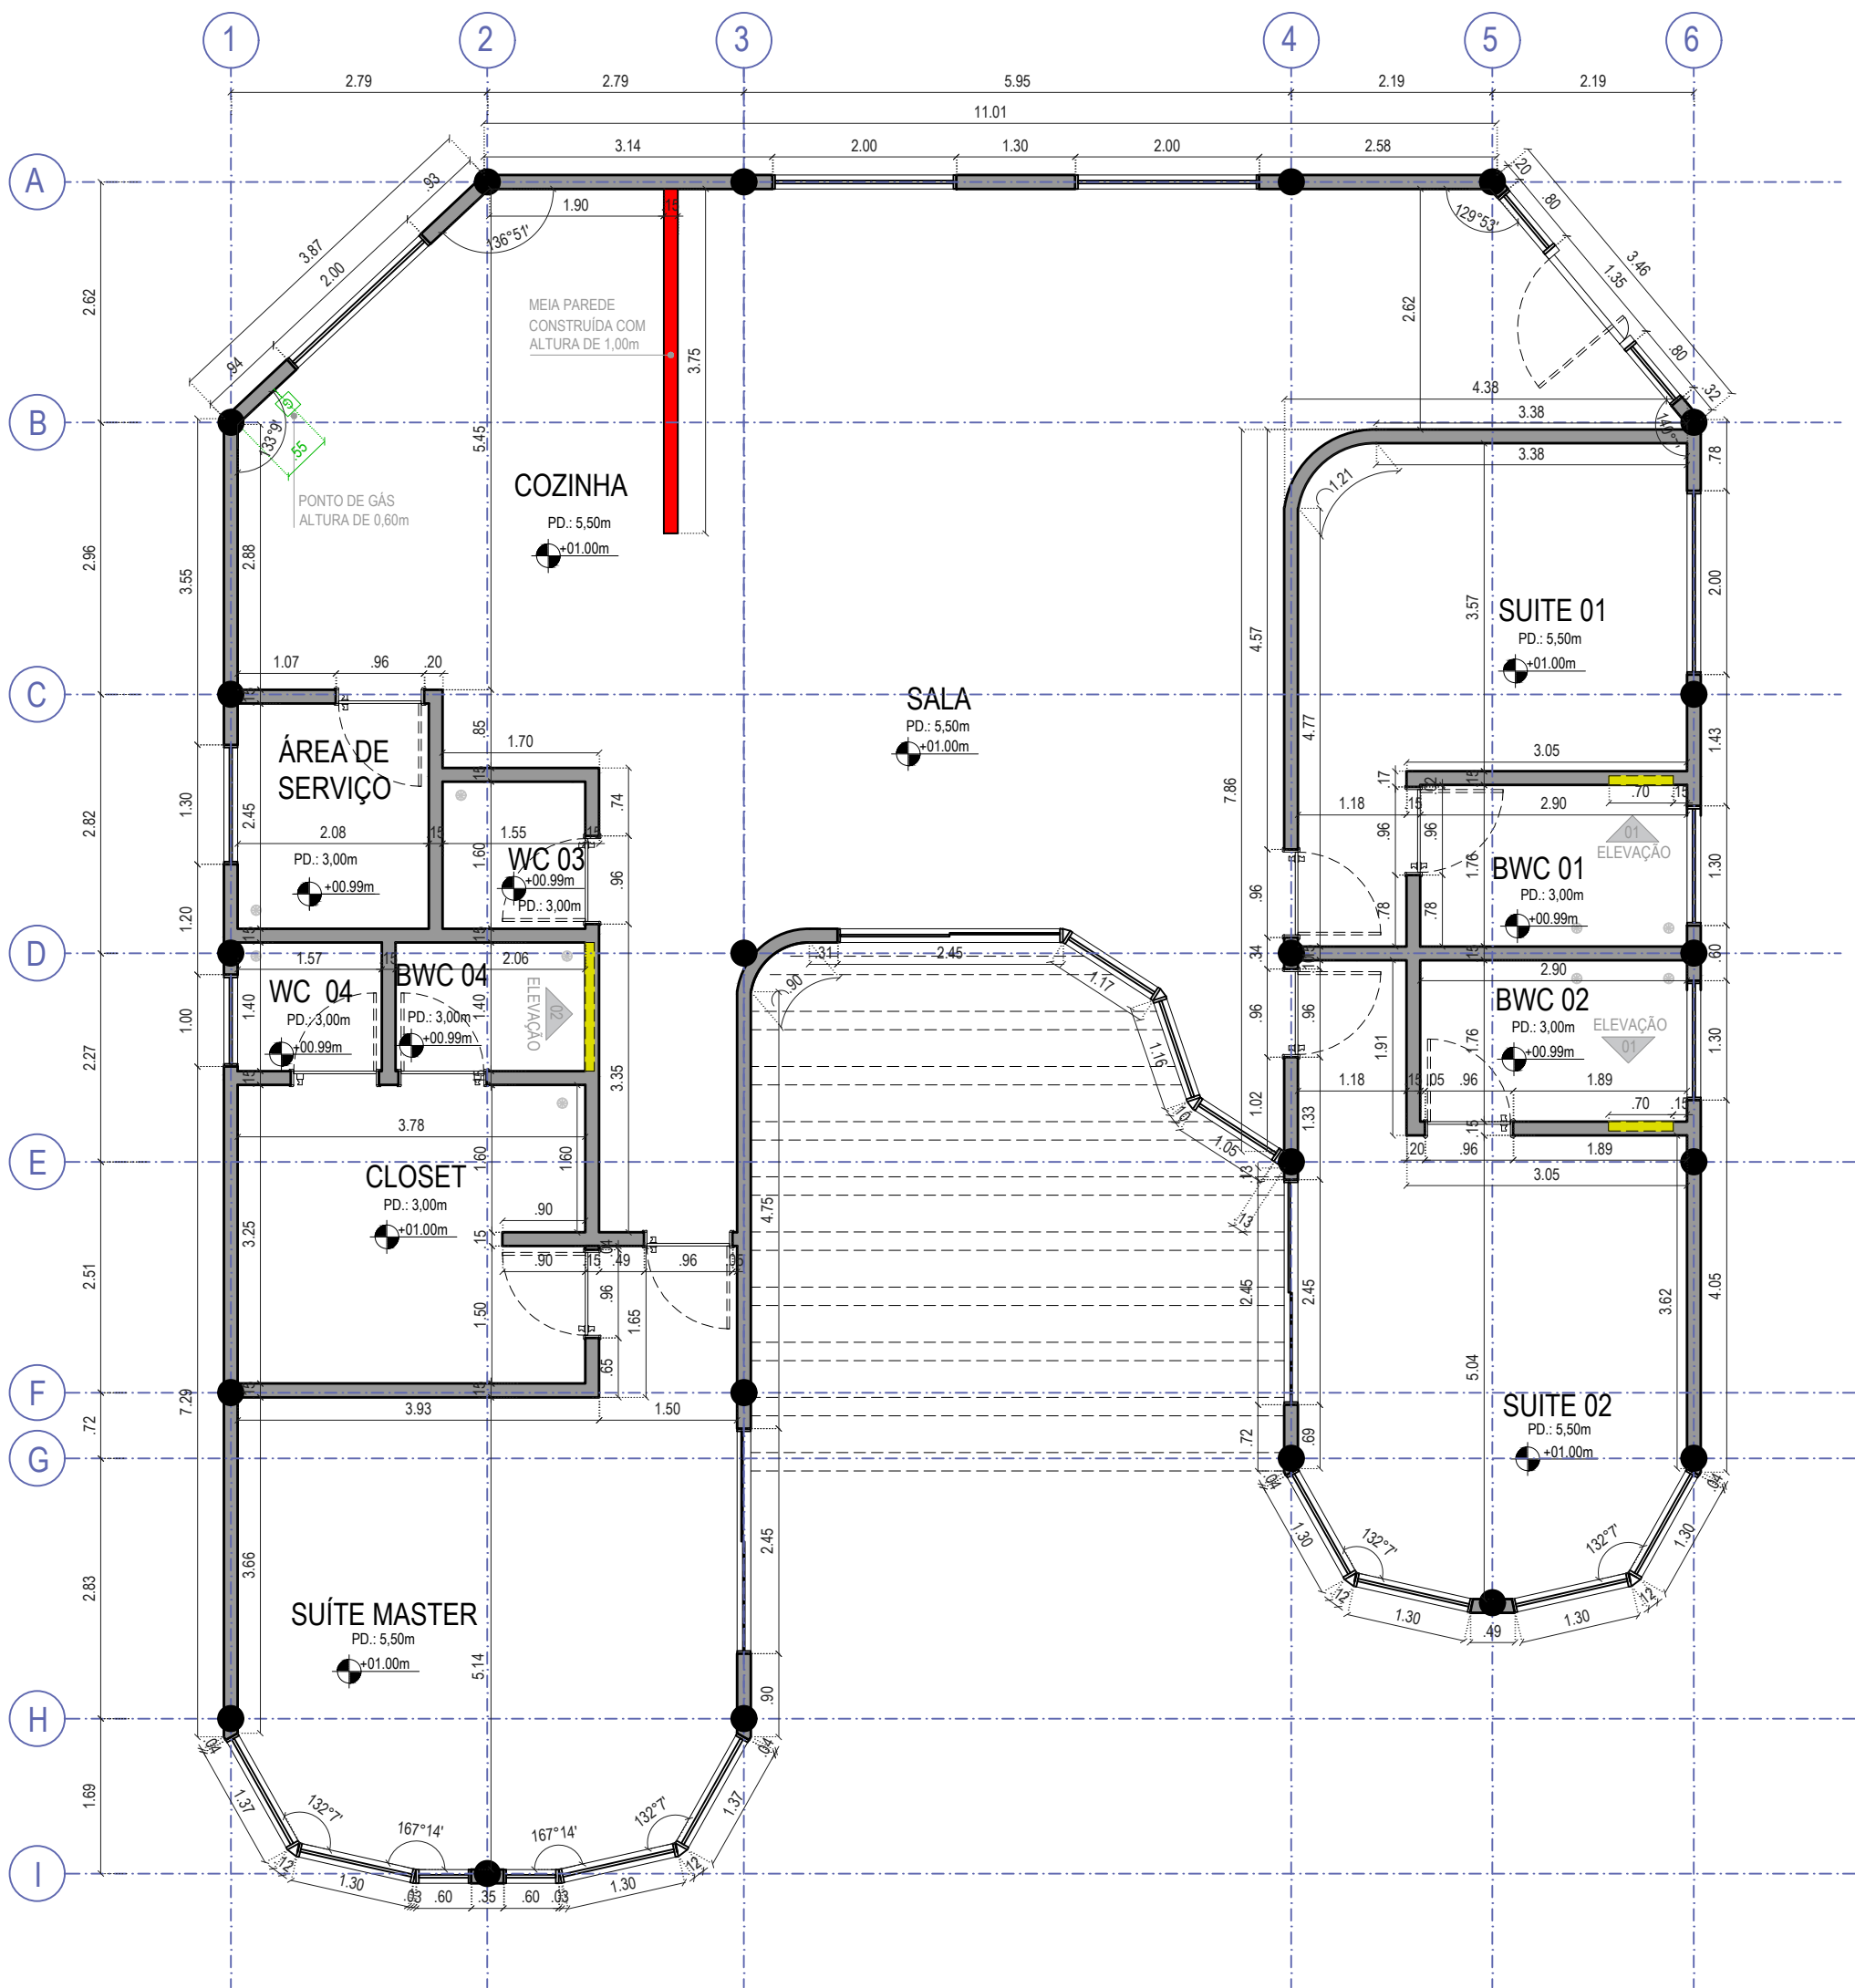

PLANTA BAIXA (CASA PRINCIPAL)- OBRA


ESCALA 1/75

LEGENDA:

	CONSTRUIR
	DEMOLIR


CONSIDERAÇÕES:

- TODAS AS PAREDES SERÃO CONSTRUÍDAS ATÉ O FORRO, QUANDO NÃO, SERÁ INDICADA EM PLANTA.
- VERIFICAR POSIÇÕES DOS RALOS PARA IDEAL ESCOAMENTO DA ÁGUA

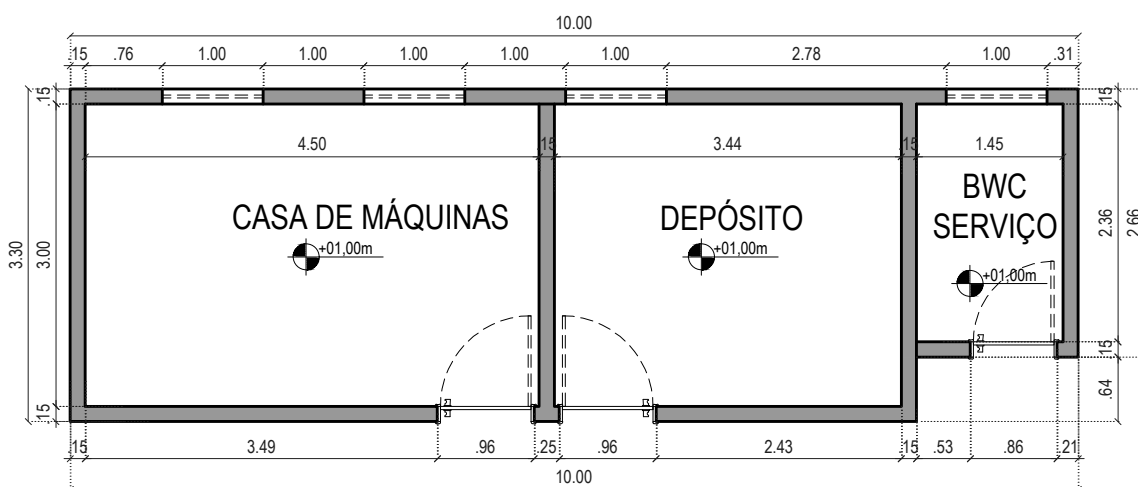


PLANTA BAIXA (CASA ANEXO)- OBRA

ESCALA 1/75

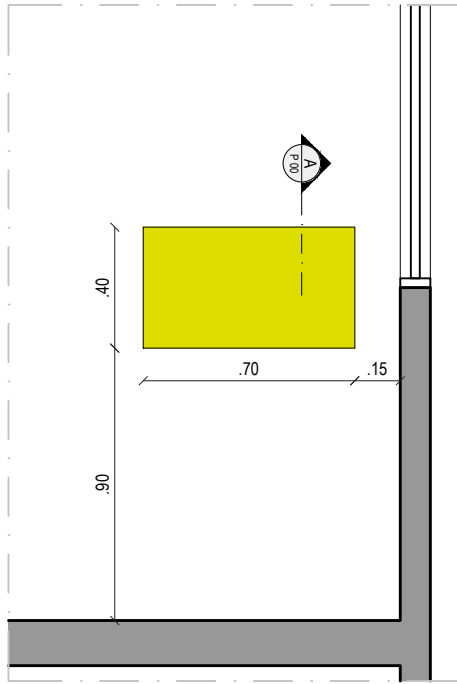

ELEVAÇÃO - DET. 01 NICHU BWC

ESCALA _____ 1/25

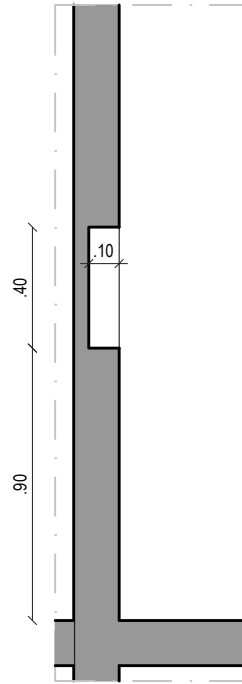


CORTE - DET. 01 NICHU BWC

ESCALA _____ 1/25




EXEMPLO NICHU

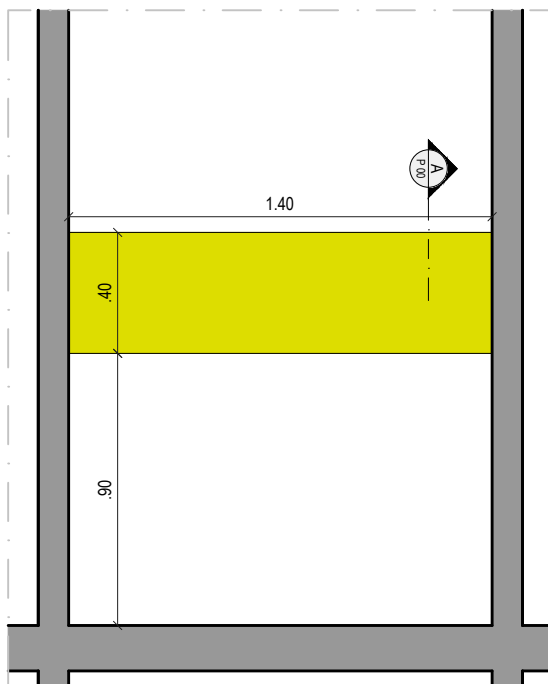

ELEVAÇÃO - DET. 02 NICHU BWC

ESCALA _____ 1/25

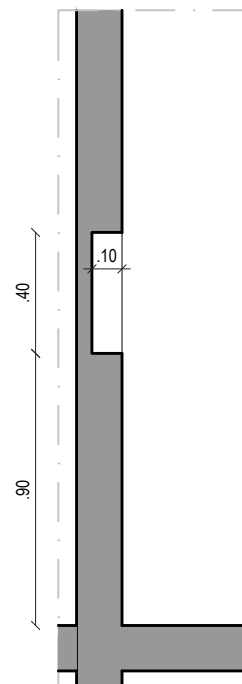


CORTE - DET. 02 NICHU BWC

ESCALA _____ 1/25

LEGENDA:

	CONSTRUIR
	DEMOLIR

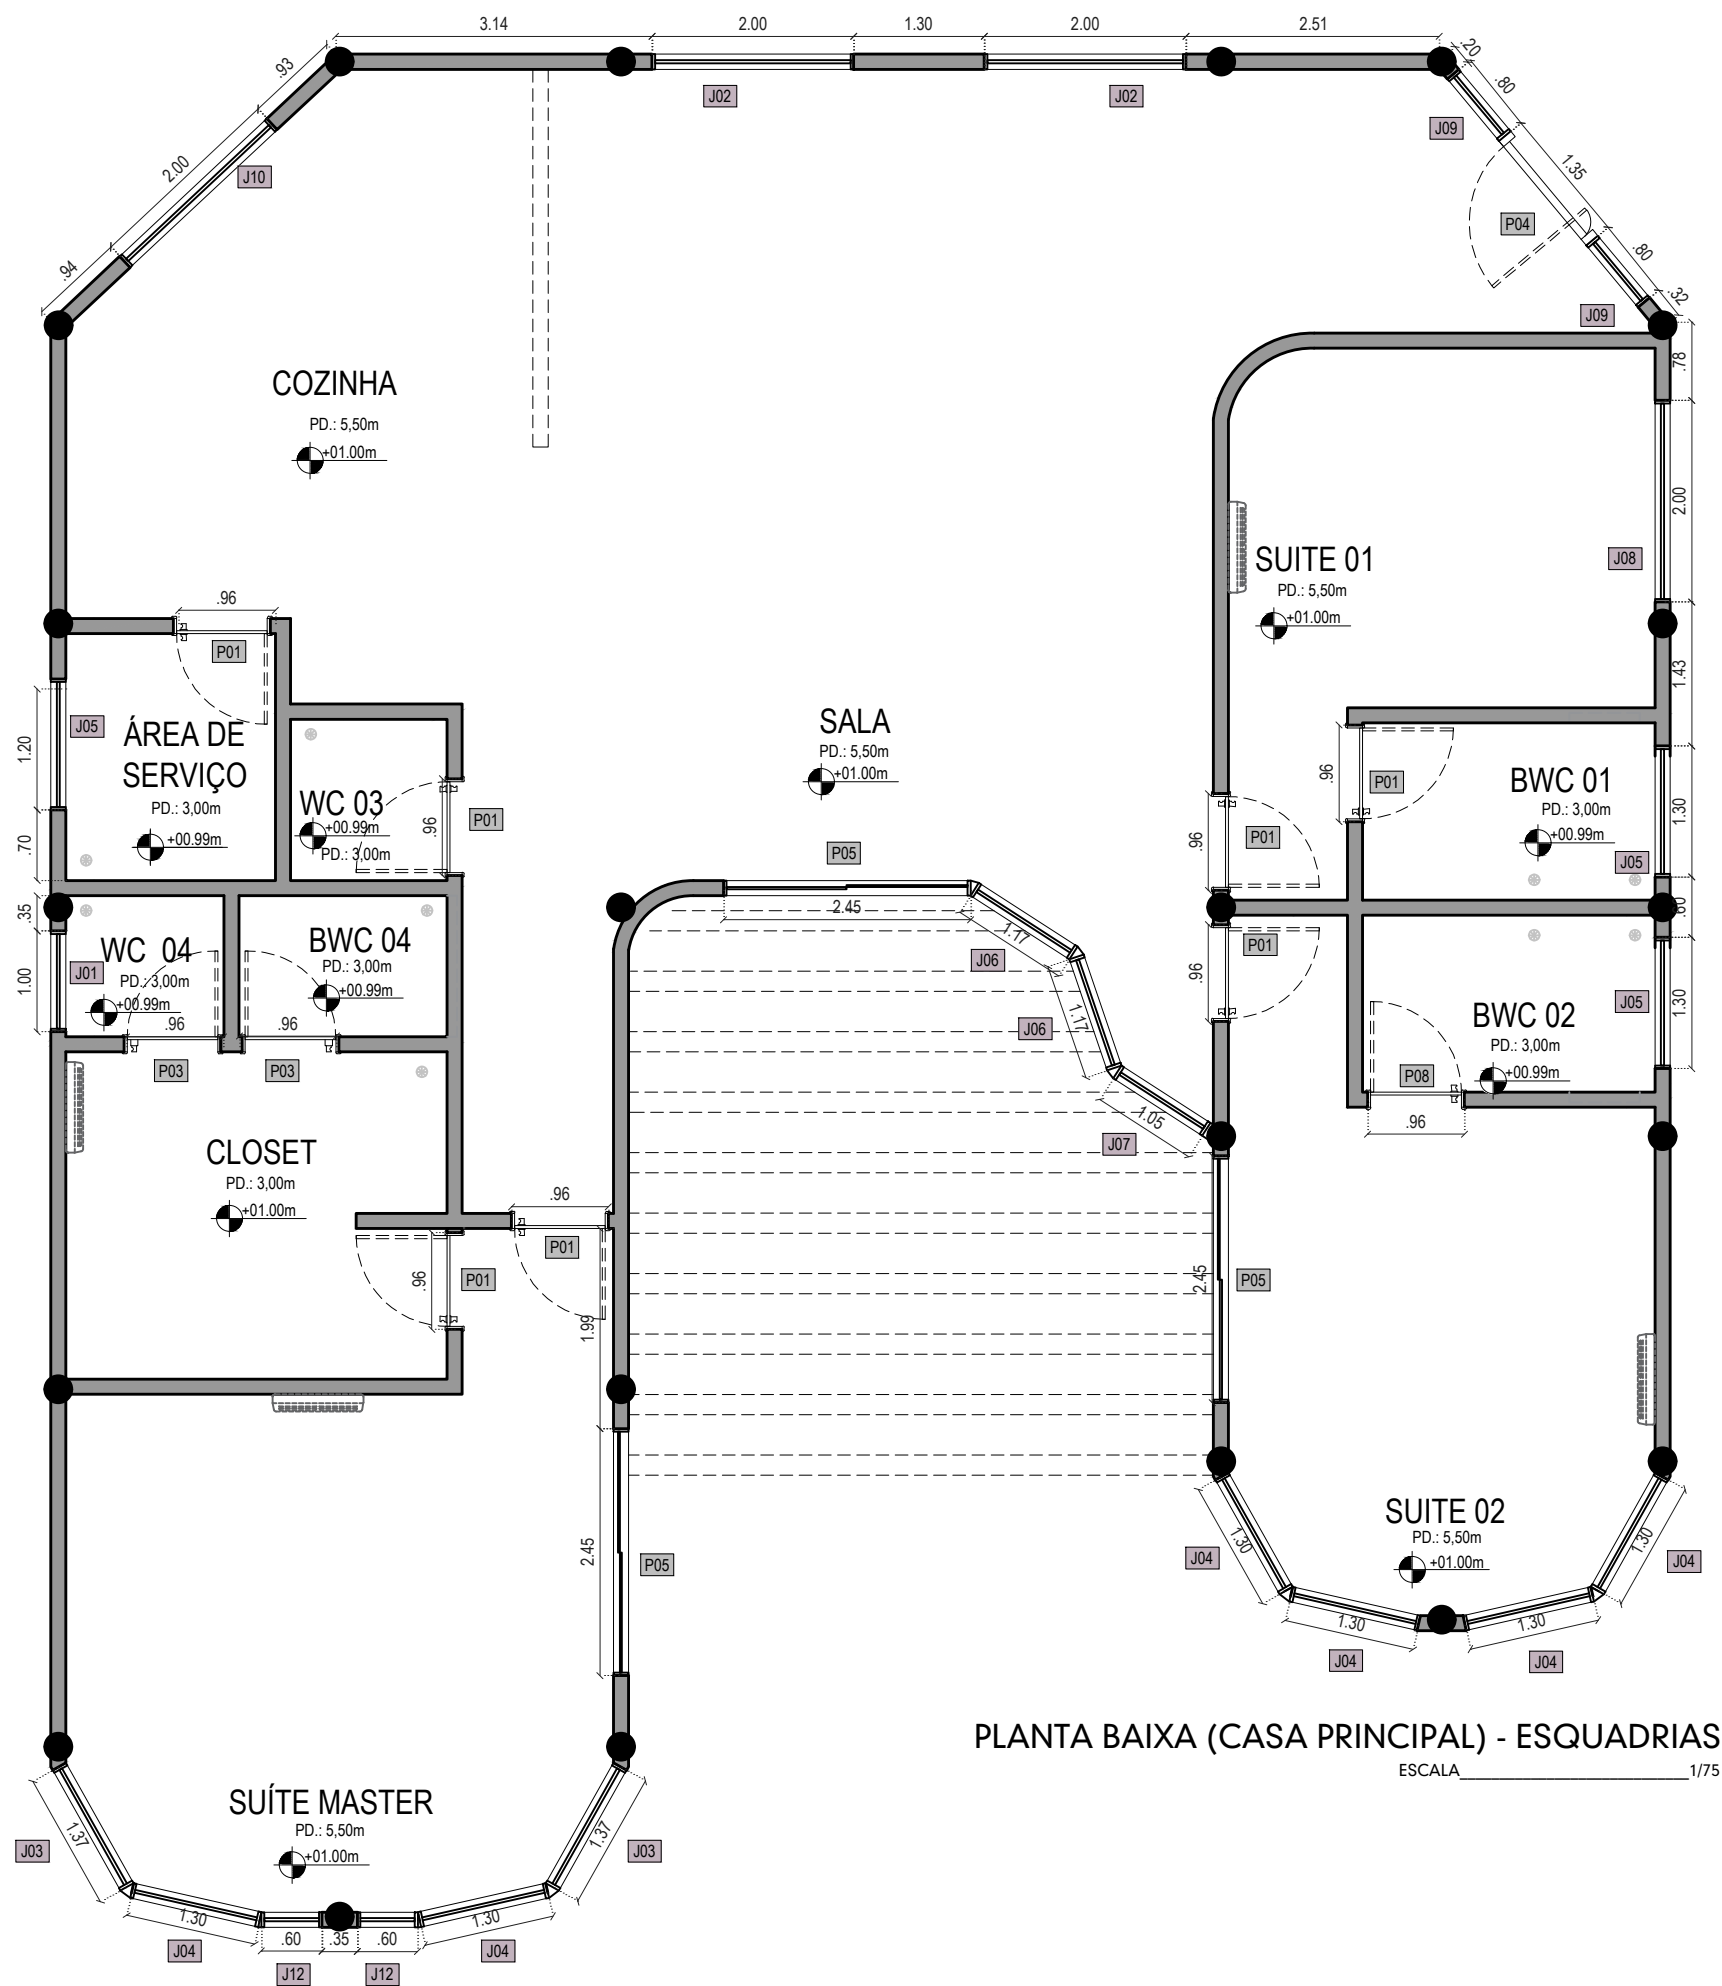

PLANTA BAIXA (CASA PRINCIPAL) - ESQUADRIAS

ESCALA 1/75

LEGENDA QUADRO DE ESQUADRIAS:



SIMBOLOGIA	DIMENSÃO	QUANTIDADE	ESPECIFICAÇÃO
JANELAS (AxL/PEITORIL) – CONFERIR VÃO PARA JANELA			
J01	1,00x1,00m 1,10m	01 UND.	JANELA EM VIDRO COM SISTEMA DE ABERTURA PORTAS DE CORRER
J02	2,00x2,00m 0,40m	02 UND.	JANELA EM VIDRO COM SISTEMA DE ABERTURA PORTAS DE CORRER
J03	1,83x1,37m 0,30m	02 UND.	JANELA EM VIDRO COM SISTEMA DE ABERTURA A SER ANALISADO ARQUITETURA/ ENGENHARIA
J04	1,83x1,30m 0,30m	06 UND.	JANELA EM VIDRO COM SISTEMA DE ABERTURA A SER ANALISADO ARQUITETURA/ ENGENHARIA
J05	1,00x1,30m 1,10m	03 UND.	JANELA EM VIDRO COM SISTEMA DE ABERTURA PORTAS DE CORRER
J06	2,10x1,20m 0,00m	02 UND.	JANELA EM VIDRO FIXO
J07	2,10x1,05m 0,00m	01 UND.	JANELA EM VIDRO FIXO
J08	1,70x2,00m 0,40m	01 UND.	JANELA EM VIDRO COM SISTEMA DE ABERTURA PORTAS DE CORRER
J09	3,00x0,90m 0,00m	02 UND.	JANELA EM VIDRO FIXO
J10	1,00x2,00m 1,10m	01 UND.	JANELA EM VIDRO COM SISTEMA DE ABERTURA PORTAS DE CORRER
J11	0,40x1,00m 1,70m	04 UND.	JANELA EM VIDRO COM SISTEMA DE ABERTURA MAXIM AR
J12	1,83x0,60m 0,30m	02 UND.	JANELA EM VIDRO COM SISTEMA DE ABERTURA MAXIM AR

SIMBOLOGIA	DIMENSÃO	QUANTIDADE	ESPECIFICAÇÃO
PORTAS (LxA) – CONFERIR VÃO PARA PORTA NO PROJETO			
P01	0,90x2,10m	09 UND.	PORTA, PORTAL E ALISAR EM MDF REVESTIDO COM MELAMINA NA COR BRANCA
P02	0,80x2,10m	01 UND.	PORTA, PORTAL E ALISAR EM MDF REVESTIDO COM MELAMINA NA COR BRANCA
P03	0,90x2,10m	02 UND.	PORTAS BANHEIRO SUÍTE MASTER A SER DEFINIDAS
P04	1,35x3,00m	01 UND.	PORTA ENTRADA PRINCIPAL CASA PIVOTANTE A SER DETALHADA
P05	2,45x2,10m	03 UND.	PORTA DE CORRER COM DUAS FOLHAS DE VIDRO DE CORRER E DUAS FIXAS
P06	3,00x3,00m	01 UND.	PORTÃO ACESSO TERRENO – PRAIA
P07	9,70x2,00m	01 UND.	PORTÃO ACESSO TERRENO, VEICULO E PEDESTRE – RUA/TERRENO
P08	0,90x2,10m	01 UND.	*PORTA PARA VÃO ESPESSURA 15cm PORTA, PORTAL E ALISAR EM MDF REVESTIDO COM MELAMINA NA COR BRANC
JANELAS ESPECIAIS (AxL) – CONFERIR VÃO PARA JANELA			
JA	1,22x1,05m	02 UND.	JANELA EM VIDRO FIXA (VER ELEVAÇÃO)
JB	1,22x0,98m	03 UND.	JANELA EM VIDRO FIXA (VER ELEVAÇÃO)
JC	1,22x1,03m	02 UND.	JANELA EM VIDRO FIXA (VER ELEVAÇÃO)
JD	1,22x0,96m	02 UND.	JANELA EM VIDRO FIXA (VER ELEVAÇÃO)

LEGENDA QUADRO DE ESQUADRIAS:

SIMBOLOGIA	DIMENSÃO	QUANTIDADE	ESPECIFICAÇÃO
JANELAS (AxL/PEITORIL) – CONFERIR VÃO PARA JANELA			
J01	1,00x1,00m 1,10m	01 UND.	JANELA EM VIDRO COM SISTEMA DE ABERTURA PORTAS DE CORRER
J02	2,00x2,00m 0,40m	02 UND.	JANELA EM VIDRO COM SISTEMA DE ABERTURA PORTAS DE CORRER
J03	1,83x1,37m 0,30m	02 UND.	JANELA EM VIDRO COM SISTEMA DE ABERTURA A SER ANALISADO ARQUITETURA/ ENGENHARIA
J04	1,83x1,30m 0,30m	06 UND.	JANELA EM VIDRO COM SISTEMA DE ABERTURA A SER ANALISADO ARQUITETURA/ ENGENHARIA
J05	1,00x1,30m 1,10m	03 UND.	JANELA EM VIDRO COM SISTEMA DE ABERTURA PORTAS DE CORRER
J06	2,10x1,20m 0,00m	02 UND.	JANELA EM VIDRO FIXO
J07	2,10x1,05m 0,00m	01 UND.	JANELA EM VIDRO FIXO
J08	1,70x2,00m 0,40m	01 UND.	JANELA EM VIDRO COM SISTEMA DE ABERTURA PORTAS DE CORRER
J09	3,00x0,90m 0,00m	02 UND.	JANELA EM VIDRO FIXO
J10	1,00x2,00m 1,10m	01 UND.	JANELA EM VIDRO COM SISTEMA DE ABERTURA PORTAS DE CORRER
J11	0,40x1,00m 1,70m	04 UND.	JANELA EM VIDRO COM SISTEMA DE ABERTURA MAXIM AR
J12	1,83x0,60m 0,30m	02 UND.	JANELA EM VIDRO COM SISTEMA DE ABERTURA MAXIM AR

SIMBOLOGIA	DIMENSÃO	QUANTIDADE	ESPECIFICAÇÃO
PORTAS (LxA) – CONFERIR VÃO PARA PORTA NO PROJETO			
P01	0,90x2,10m	09 UND.	PORTA, PORTAL E ALISAR EM MDF REVESTIDO COM MELAMINA NA COR BRANCA
P02	0,80x2,10m	01 UND.	PORTA, PORTAL E ALISAR EM MDF REVESTIDO COM MELAMINA NA COR BRANCA
P03	0,90x2,10m	02 UND.	PORTAS BANHEIRO SUÍTE MASTER A SER DEFINIDAS
P04	1,35x3,00m	01 UND.	PORTA ENTRADA PRINCIPAL CASA PIVOTANTE A SER DETALHADA
P05	2,45x2,10m	03 UND.	PORTA DE CORRER COM DUAS FOLHAS DE VIDRO DE CORRER E DUAS FIXAS
P06	3,00x3,00m	01 UND.	PORTÃO ACESSO TERRENO – PRAIA
P07	9,70x2,00m	01 UND.	PORTÃO ACESSO TERRENO, VEICULO E PEDESTRE – RUA/TERRENO
P08	0,90x2,10m	01 UND.	*PORTA PARA VÃO ESPESSURA 15cm PORTA, PORTAL E ALISAR EM MDF REVESTIDO COM MELAMINA NA COR BRANC
JANELAS ESPECIAIS (AxL) – CONFERIR VÃO PARA JANELA			
JA	1,22x1,05m	02 UND.	JANELA EM VIDRO FIXA (VER ELEVAÇÃO)
JB	1,22x0,98m	03 UND.	JANELA EM VIDRO FIXA (VER ELEVAÇÃO)
JC	1,22x1,03m	02 UND.	JANELA EM VIDRO FIXA (VER ELEVAÇÃO)
JD	1,22x0,96m	02 UND.	JANELA EM VIDRO FIXA (VER ELEVAÇÃO)

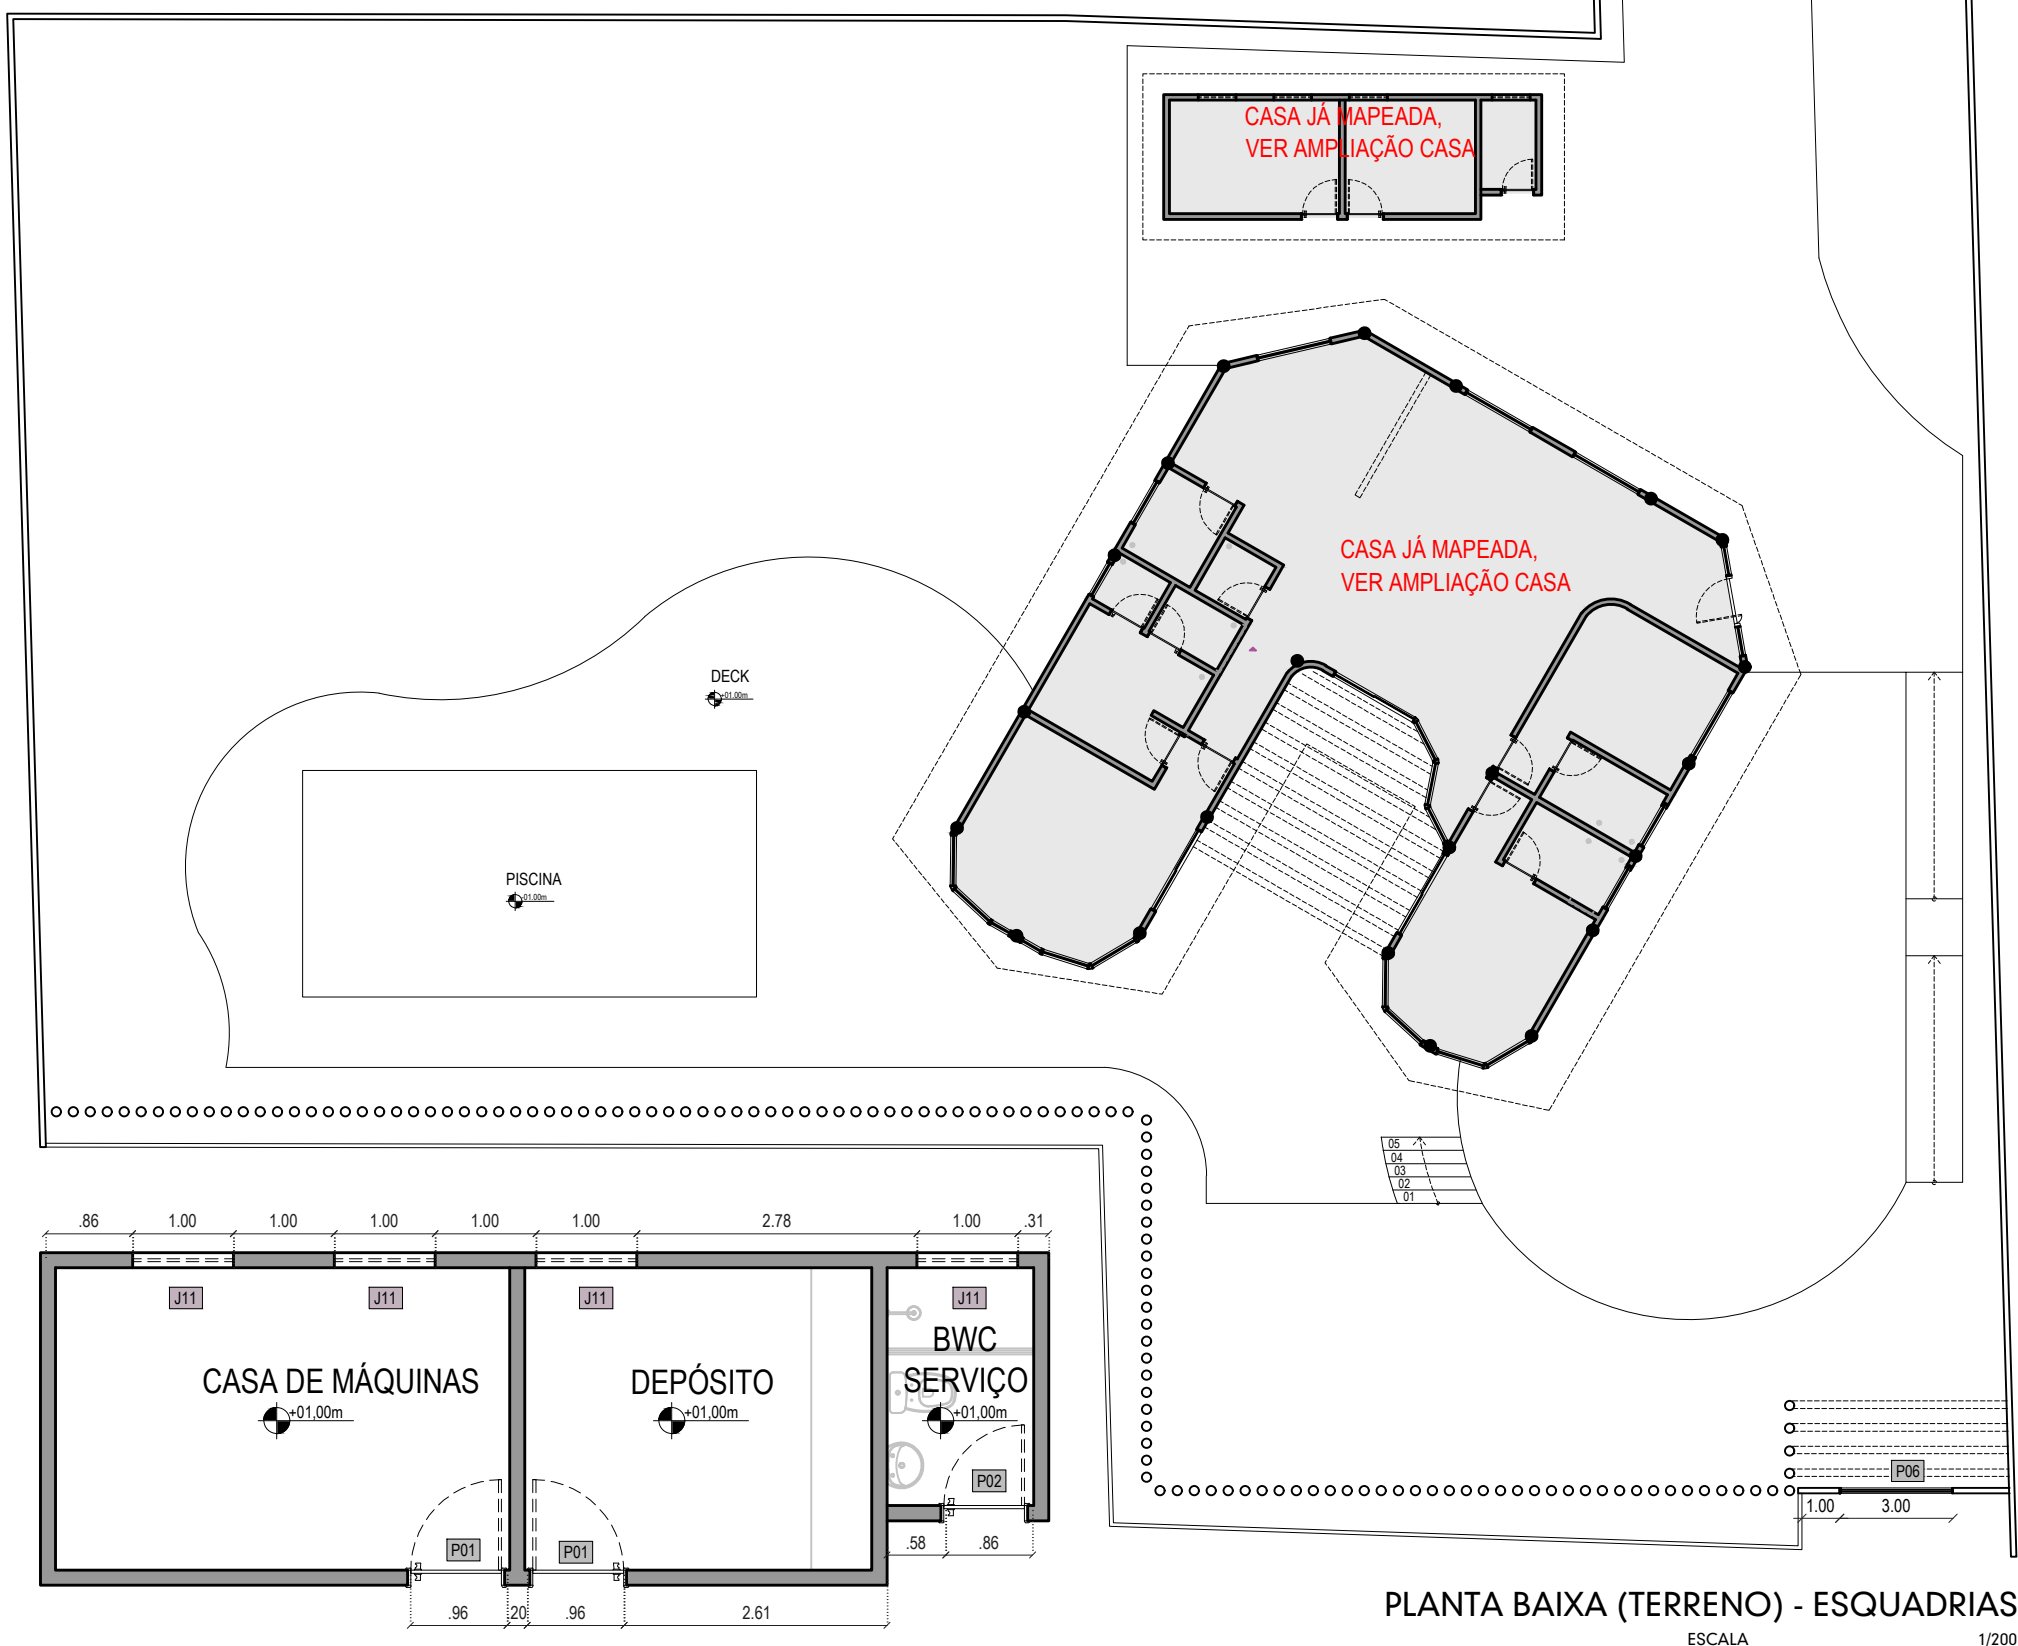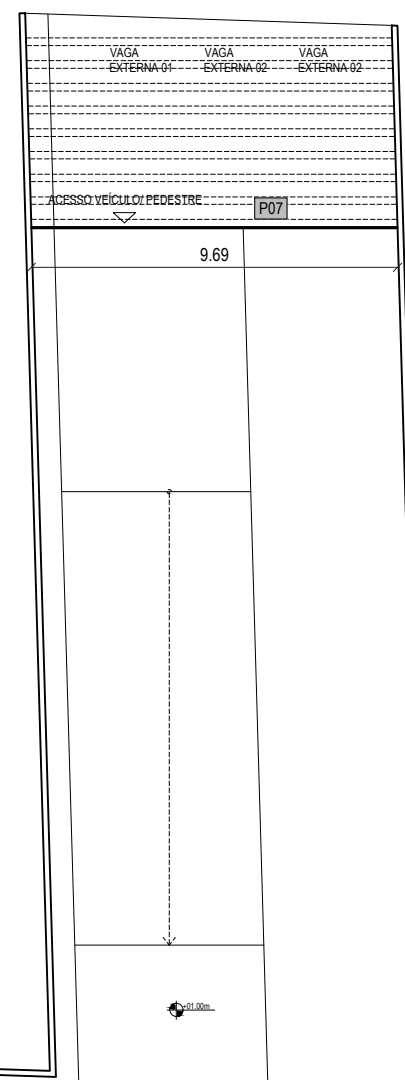


PLANTA BAIXA (ANEXO) - ESQUADRIAS
ESCALA 1/75

PLANTA BAIXA (TERRENO) - ESQUADRIAS
ESCALA 1/200

LEGENDA QUADRO DE ESQUADRIAS:


SIMBOLOGIA	DIMENSÃO	QUANTIDADE	ESPECIFICAÇÃO
JANELAS (AxL/PEITORIL) – CONFERIR VÃO PARA JANELA			
J01	1,00x1,00m 1,10m	01 UND.	JANELA EM VIDRO COM SISTEMA DE ABERTURA PORTAS DE CORRER
J02	2,00x2,00m 0,40m	02 UND.	JANELA EM VIDRO COM SISTEMA DE ABERTURA PORTAS DE CORRER
J03	1,83x1,37m 0,30m	02 UND.	JANELA EM VIDRO COM SISTEMA DE ABERTURA A SER ANALISADO ARQUITETURA/ ENGENHARIA
J04	1,83x1,30m 0,30m	06 UND.	JANELA EM VIDRO COM SISTEMA DE ABERTURA A SER ANALISADO ARQUITETURA/ ENGENHARIA
J05	1,00x1,30m 1,10m	03 UND.	JANELA EM VIDRO COM SISTEMA DE ABERTURA PORTAS DE CORRER
J06	2,10x1,20m 0,00m	02 UND.	JANELA EM VIDRO FIXO
J07	2,10x1,05m 0,00m	01 UND.	JANELA EM VIDRO FIXO
J08	1,70x2,00m 0,40m	01 UND.	JANELA EM VIDRO COM SISTEMA DE ABERTURA PORTAS DE CORRER
J09	3,00x0,90m 0,00m	02 UND.	JANELA EM VIDRO FIXO
J10	1,00x2,00m 1,10m	01 UND.	JANELA EM VIDRO COM SISTEMA DE ABERTURA PORTAS DE CORRER
J11	0,40x1,00m 1,70m	04 UND.	JANELA EM VIDRO COM SISTEMA DE ABERTURA MAXIM AR
J12	1,83x0,60m 0,30m	02 UND.	JANELA EM VIDRO COM SISTEMA DE ABERTURA MAXIM AR

SIMBOLOGIA	DIMENSÃO	QUANTIDADE	ESPECIFICAÇÃO
PORTAS (LxA) – CONFERIR VÃO PARA PORTA NO PROJETO			
P01	0,90x2,10m	09 UND.	PORTA, PORTAL E ALISAR EM MDF REVESTIDO COM MELAMINA NA COR BRANCA
P02	0,80x2,10m	01 UND.	PORTA, PORTAL E ALISAR EM MDF REVESTIDO COM MELAMINA NA COR BRANCA
P03	0,90x2,10m	02 UND.	PORTAS BANHEIRO SUITE MASTER A SER DEFINIDAS
P04	1,35x3,00m	01 UND.	PORTA ENTRADA PRINCIPAL CASA PIVOTANTE A SER DETALHADA
P05	2,45x2,10m	03 UND.	PORTA DE CORRER COM DUAS FOLHAS DE VIDRO DE CORRER E DUAS FIXAS
P06	3,00x3,00m	01 UND.	PORTÃO ACESSO TERRENO – PRAIA
P07	9,70x2,00m	01 UND.	PORTÃO ACESSO TERRENO, VEICULO E PEDESTRE – RUA/TERRENO
P08	0,90x2,10m	01 UND.	*PORTA PARA VÃO ESPESSURA 15cm PORTA, PORTAL E ALISAR EM MDF REVESTIDO COM MELAMINA NA COR BRANCA
JANELAS ESPECIAIS (AxL) – CONFERIR VÃO PARA JANELA			
JA	1,22x1,05m	02 UND.	JANELA EM VIDRO FIXA (VER ELEVAÇÃO)
JB	1,22x0,98m	03 UND.	JANELA EM VIDRO FIXA (VER ELEVAÇÃO)
JC	1,22x1,03m	02 UND.	JANELA EM VIDRO FIXA (VER ELEVAÇÃO)
JD	1,22x0,96m	02 UND.	JANELA EM VIDRO FIXA (VER ELEVAÇÃO)

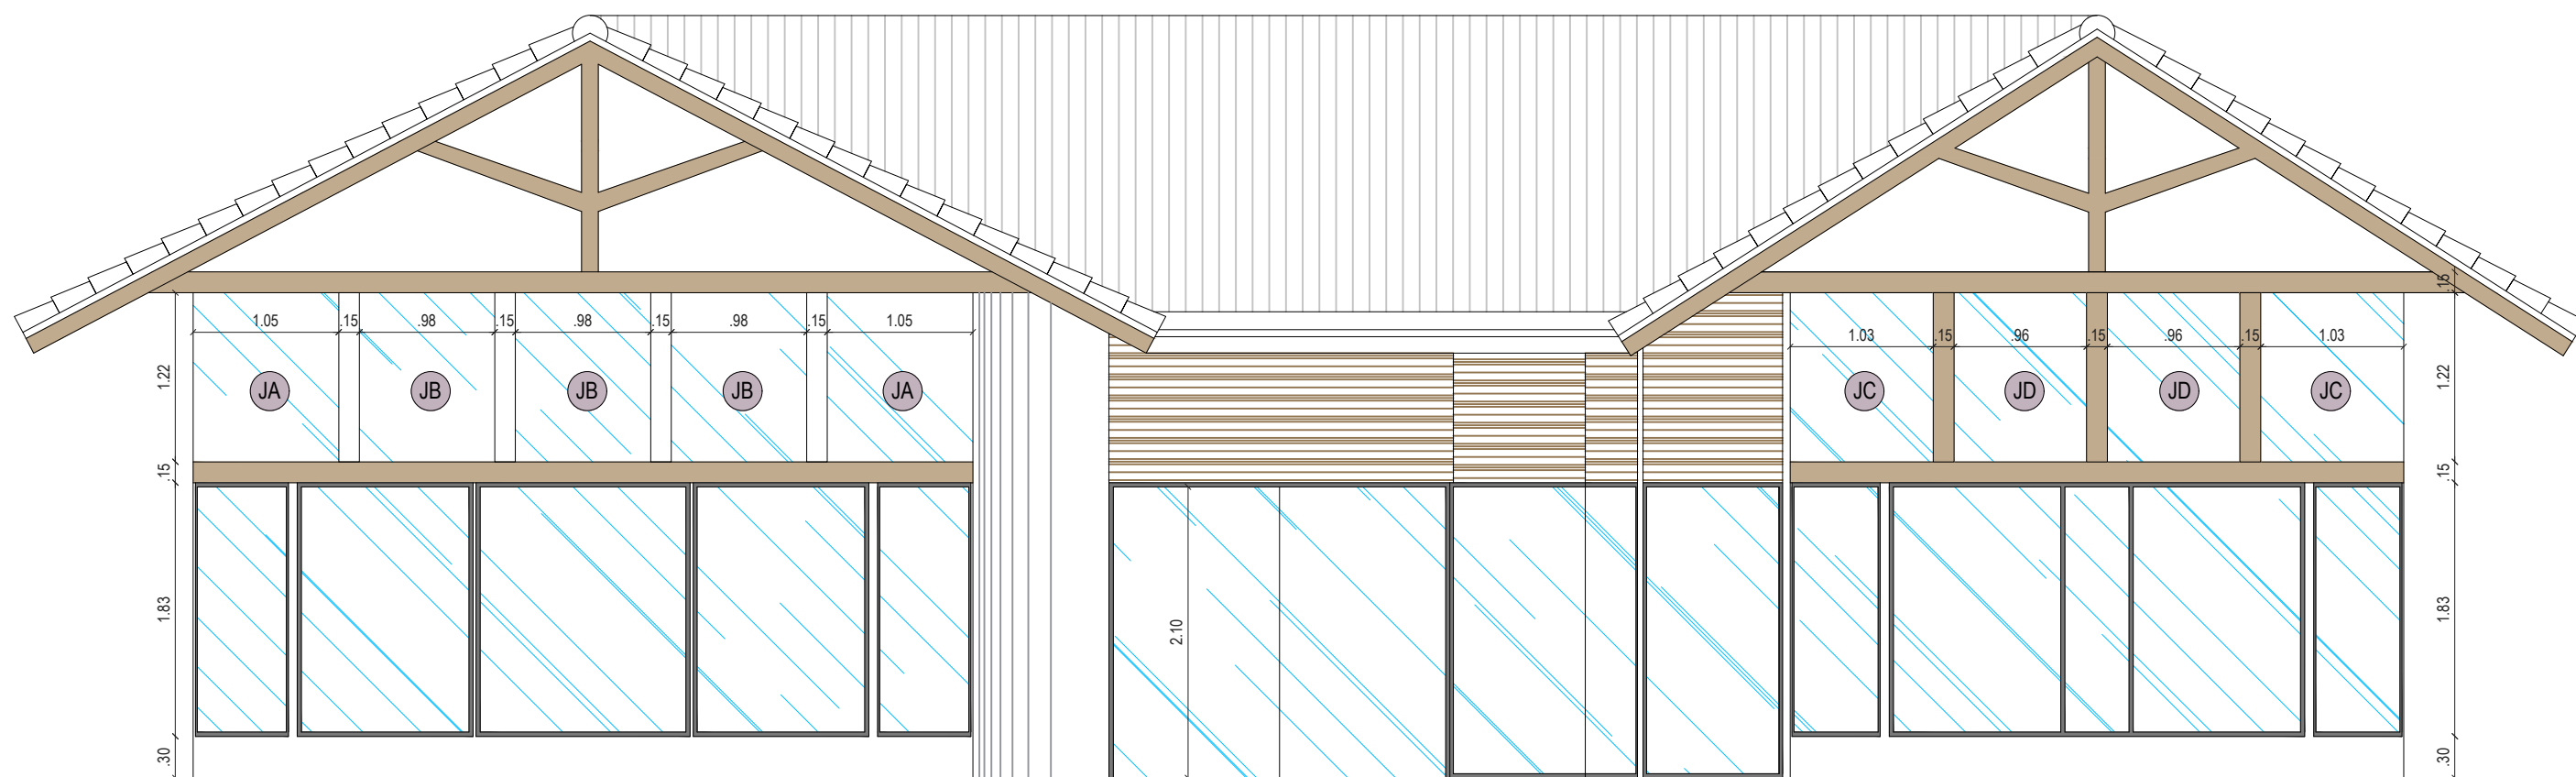


VISTA FRONTAL CASA

ESCALA _____ 1/50

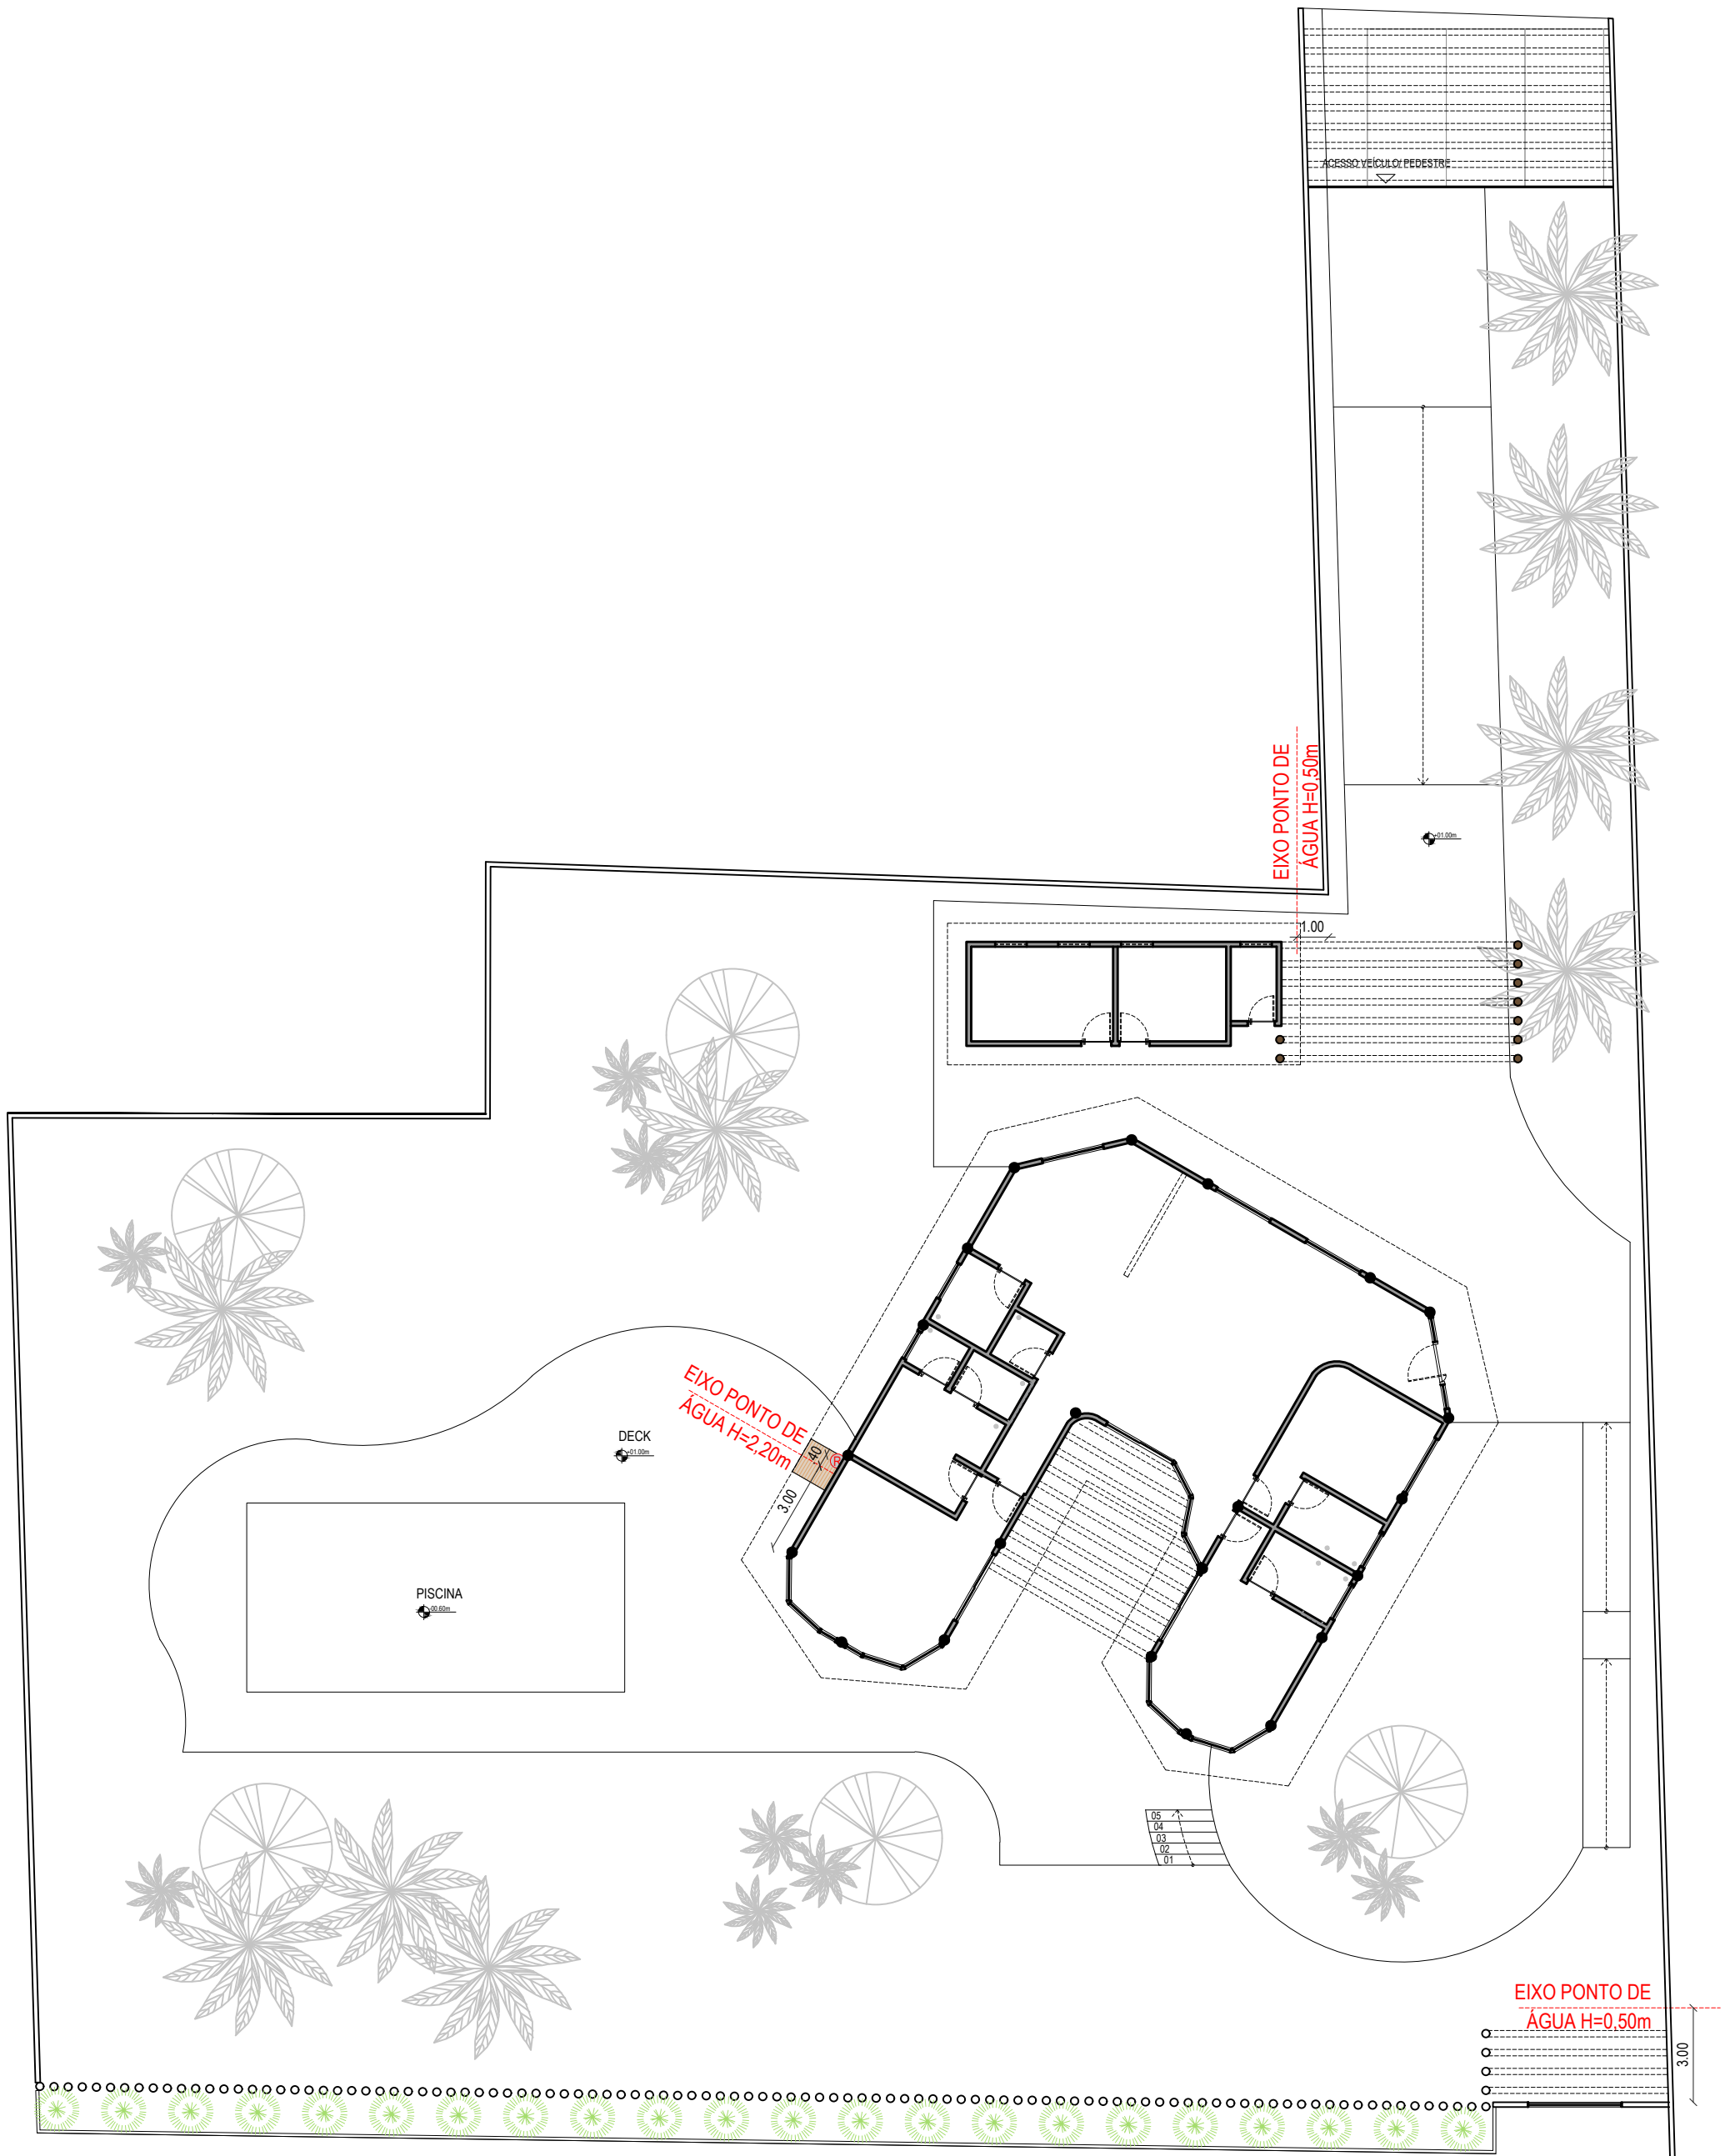


PLANTA BAIXA (TERRENO) - EIXOS HIDRAULICOS


ESCALA 1/200

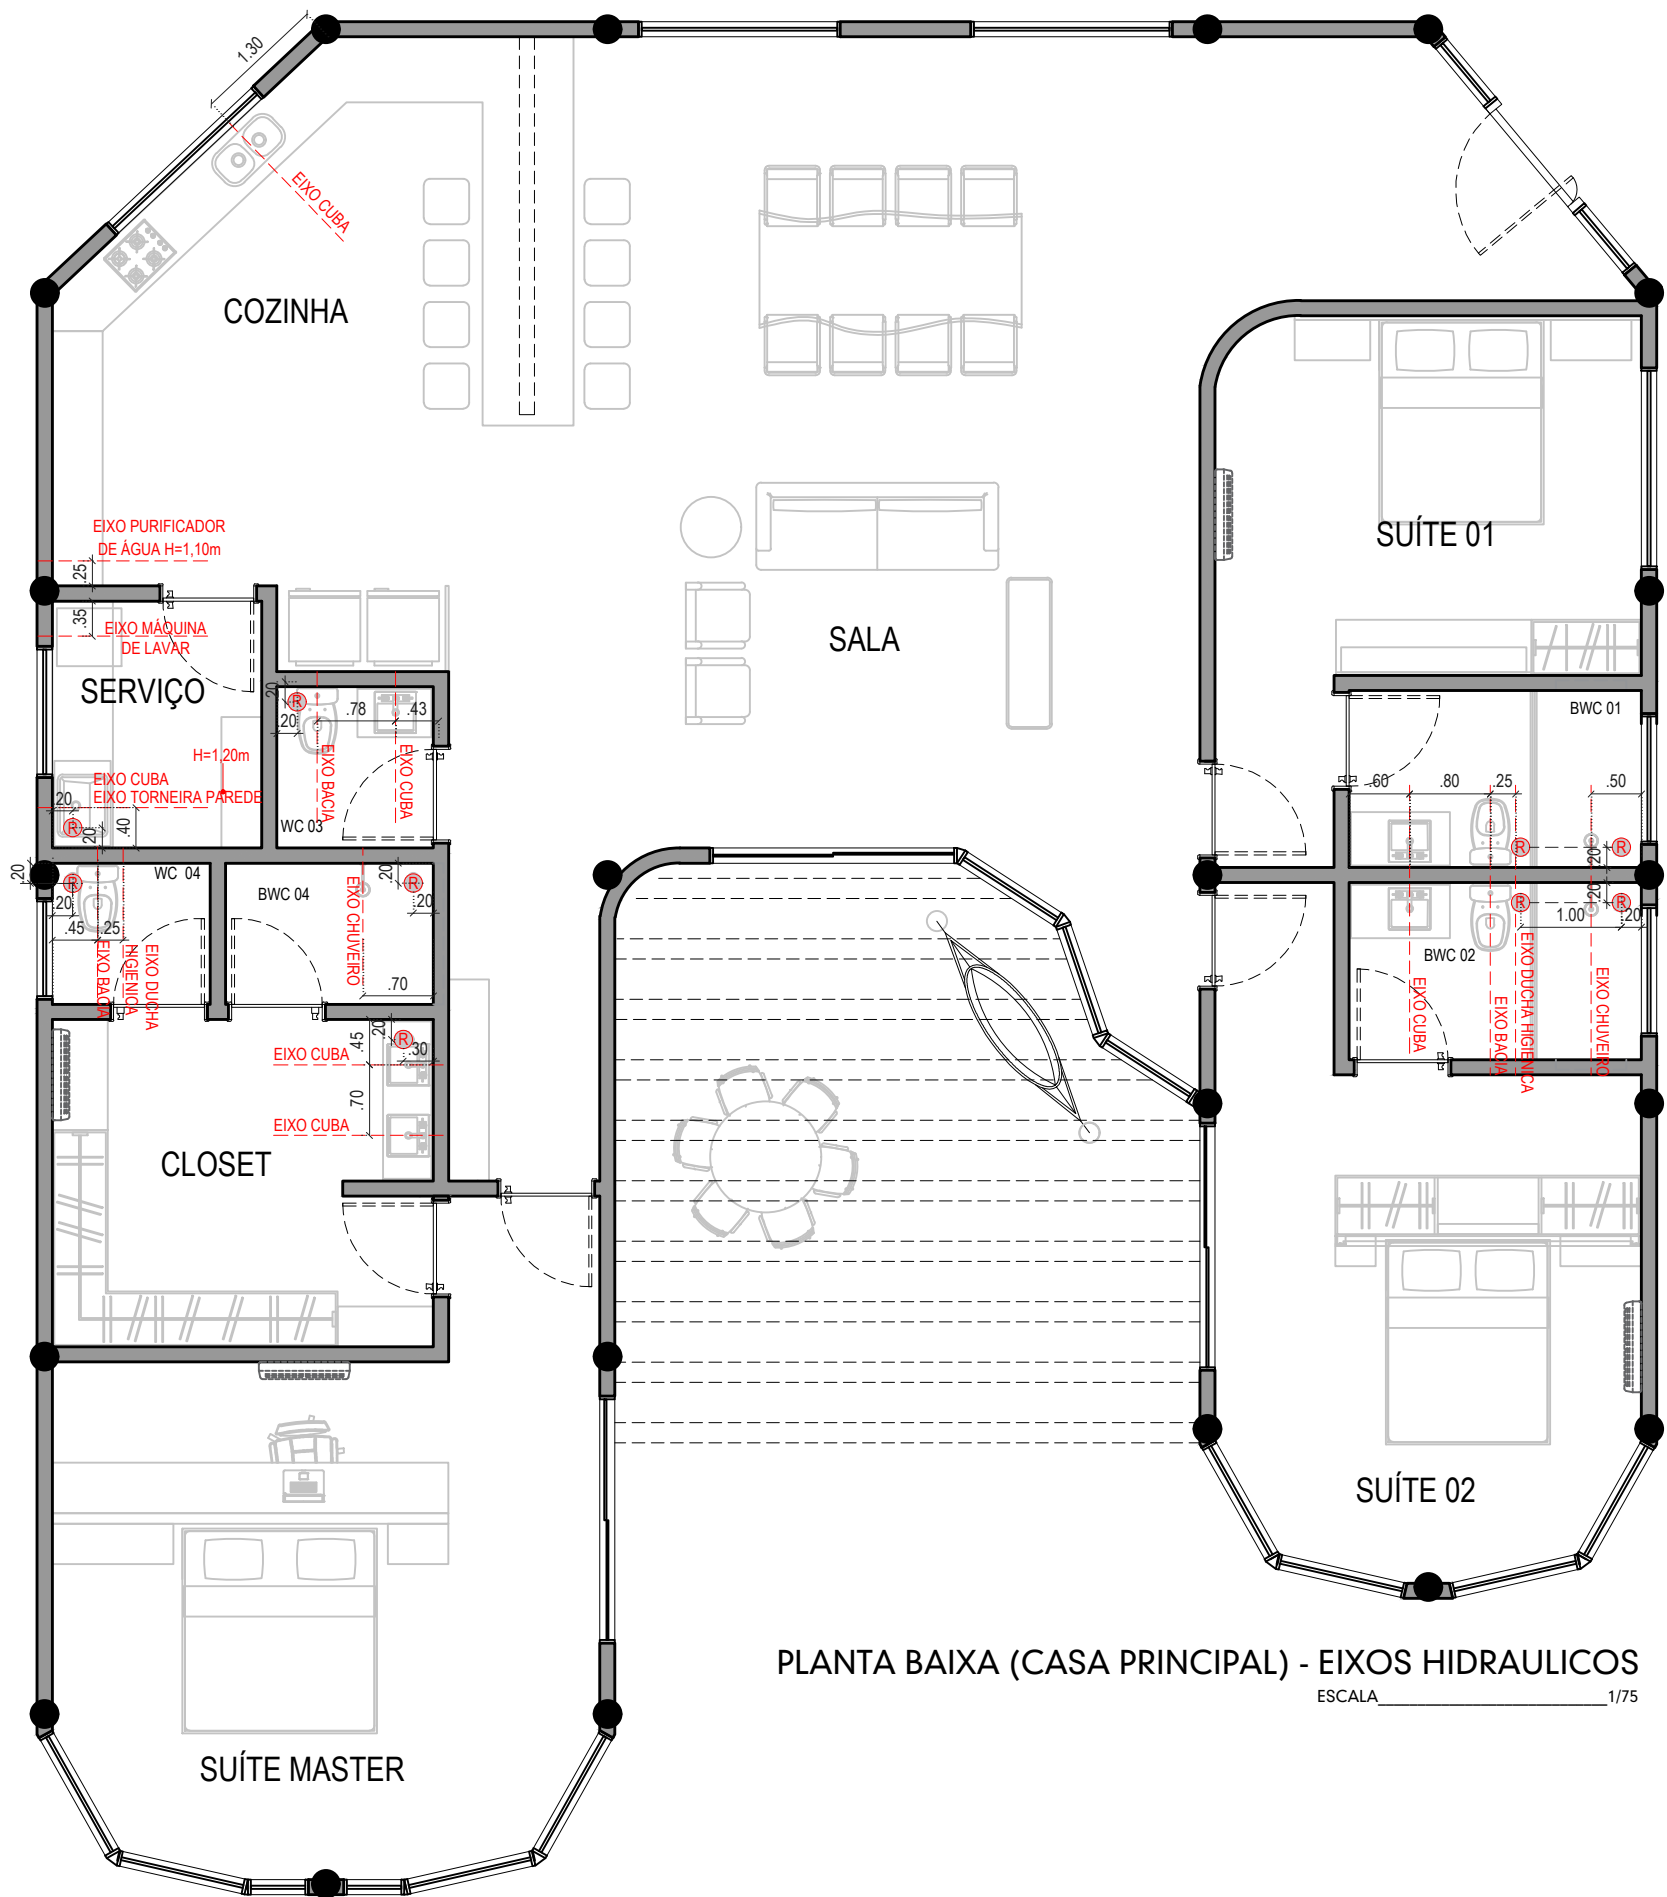

PLANTA BAIXA (CASA PRINCIPAL) - EIXOS HIDRAULICOS
 ESCALA 1/75

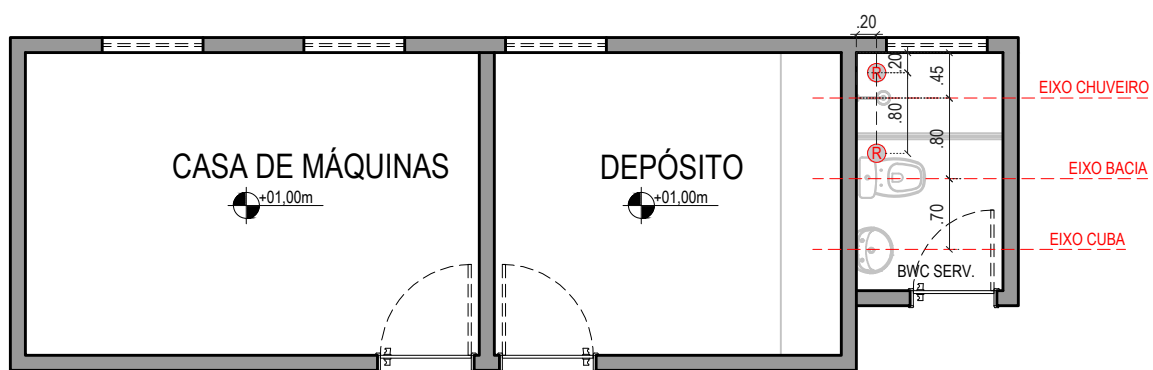

PLANTA BAIXA (ANEXO) - EIXOS HIDRAULICOS
 ESCALA 1/75

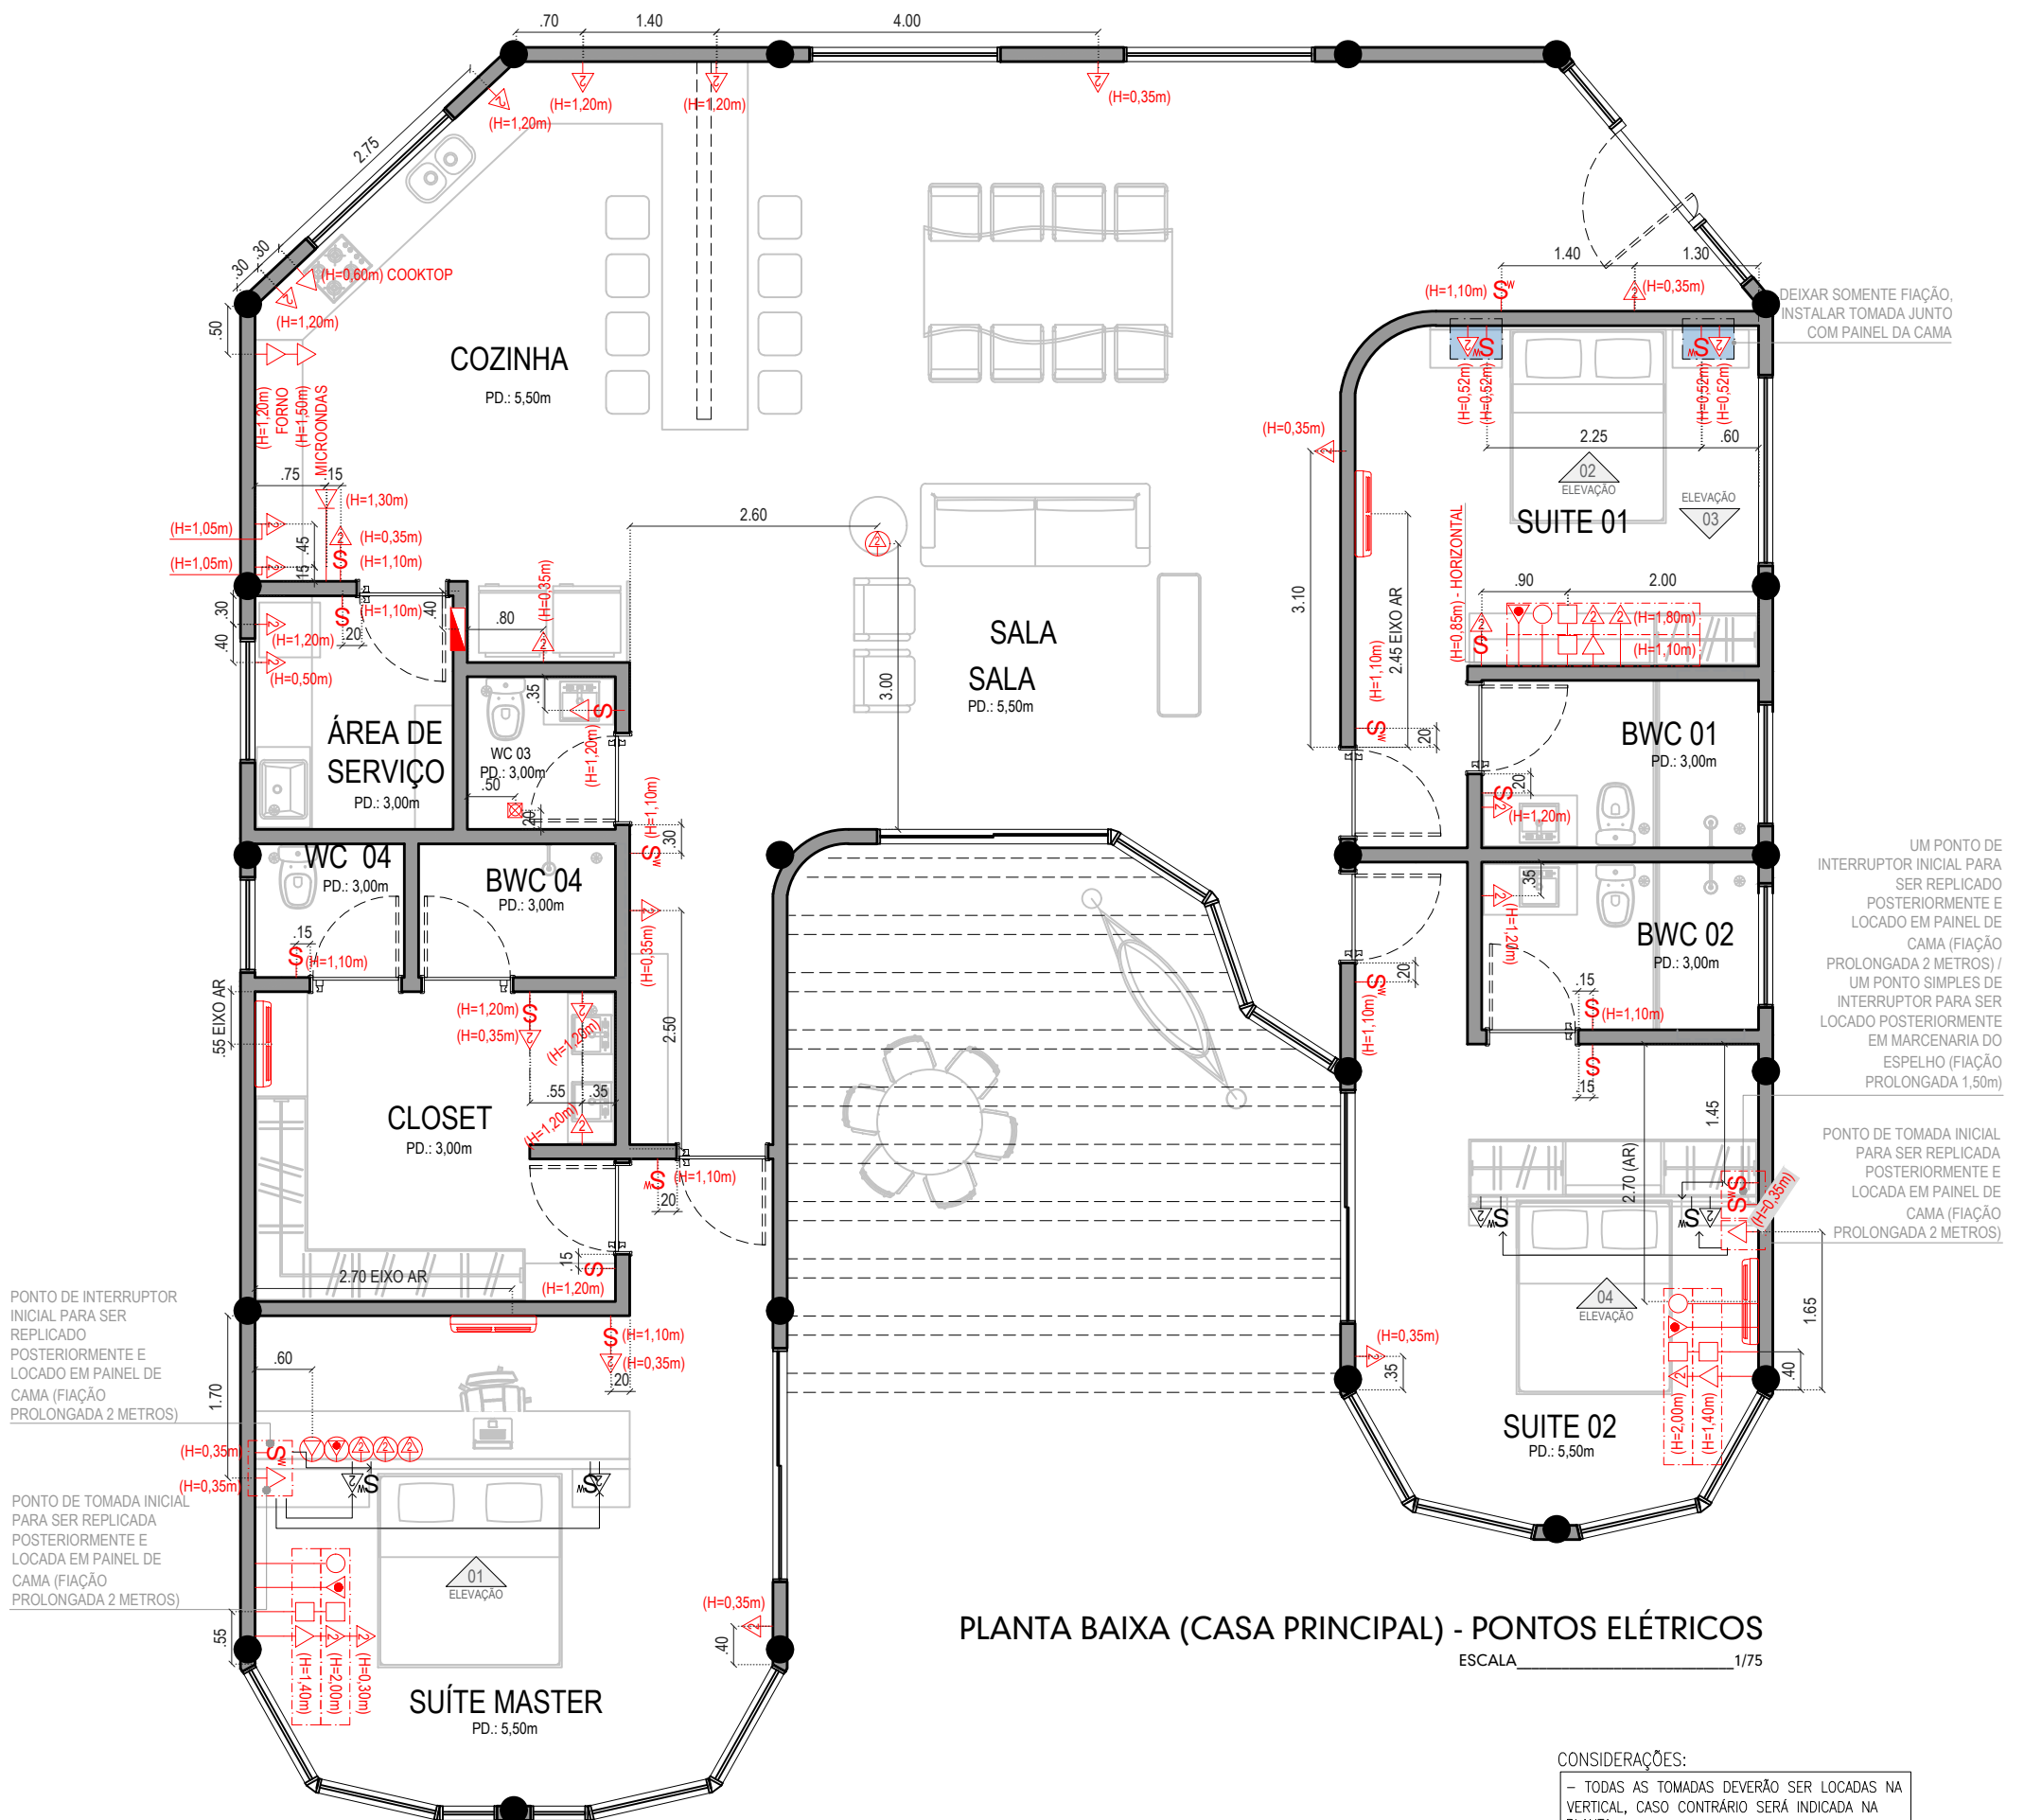

PLANTA BAIXA (CASA PRINCIPAL) - PONTOS ELÉTRICOS

ESCALA 1/75


UM PONTO DE INTERRUPTOR INICIAL PARA SER REPLICADO POSTERIORMENTE E LOCADO EM PAINEL DE CAMA (FIAÇÃO PROLONGADA 2 METROS) / UM PONTO SIMPLES DE INTERRUPTOR PARA SER LOCADO POSTERIORMENTE EM MARCENARIA DO ESPELHO (FIAÇÃO PROLONGADA 1,50m)

PONTO DE TOMADA INICIAL PARA SER REPLICADA POSTERIORMENTE E LOCADA EM PAINEL DE CAMA (FIAÇÃO PROLONGADA 2 METROS)

PONTO DE INTERRUPTOR INICIAL PARA SER REPLICADO POSTERIORMENTE E LOCADO EM PAINEL DE CAMA (FIAÇÃO PROLONGADA 2 METROS)

PONTO DE TOMADA INICIAL PARA SER REPLICADA POSTERIORMENTE E LOCADA EM PAINEL DE CAMA (FIAÇÃO PROLONGADA 2 METROS)

- CONSIDERAÇÕES:
- TODAS AS TOMADAS DEVERÃO SER LOCADAS NA VERTICAL, CASO CONTRÁRIO SERÁ INDICADA NA PLANTA
 - TODAS AS TOMADAS ESTÃO COM COTAS DE EIXO
 - QUANDO HOUVER UM GRUPO DE TOMADAS PRÓXIMO, SERÁ COTADA APENAS A PRIMEIRA, AS DEMAIS DEVERÃO FICAR COM A DISTÂNCIA DE 5cm ENTRE SI
 - A PROPOSTA DE LOCAÇÃO DO QUADRO DE LUZ DEVERÁ TER ANÁLISE DE ENGENHARIA ENGENHARIA
 - NA PLANTA DE ILUMINAÇÃO, ONDE TEM O TERRENO COMPLETO ESTÁ LOCADO OS DOIS INTERFONES EXTERNOS

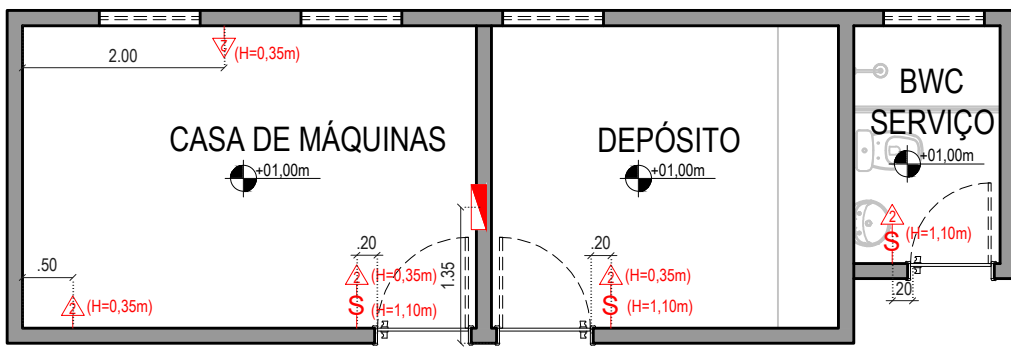


PLANTA BAIXA (CASA ANEXO) - PONTOS ELÉTRICOS

ESCALA 1/75


LEGENDA:

	TOMADA SIMPLES
	TOMADA DUPLA
	TOMADA DE LÓGICA
	TOMADA DE TELEFONE
	TOMADA DE INTERFONE
	TOMADA DUPLA NO PISO
	ANTENA DE TV
	CAIXA SECA/PASSAGEM
	EXAUSTOR
	INTERRUPTOR SIMPLES
	INTERRUPTOR PARALELO (3WAY)
	AR CONDICIONADO (H= 2,50m) - CASO NÃO TENHA ALTURA INDICADA, INFORMAR AO ARQUITETO
	PONTOS A SEREM LOCADOS POSTERIORMENTE EM MARCENARIA
	PONTOS NOVOS A SEREM INSTALADOS

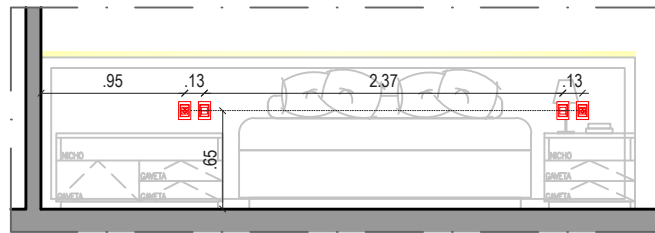


ELEVAÇÃO 01

ESCALA 1/50

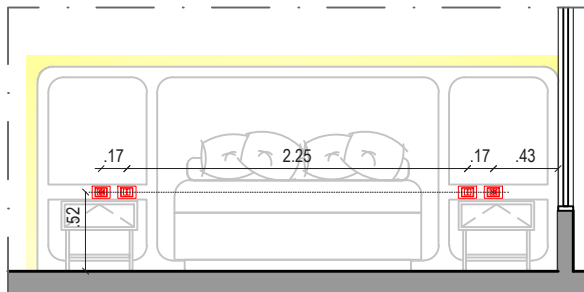


ELEVAÇÃO 02

ESCALA 1/50

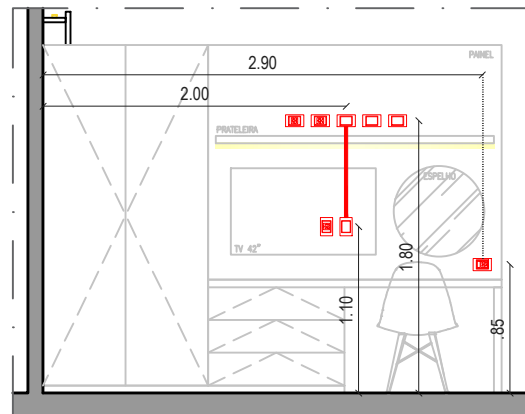

ELEVAÇÃO 03

ESCALA 1/50

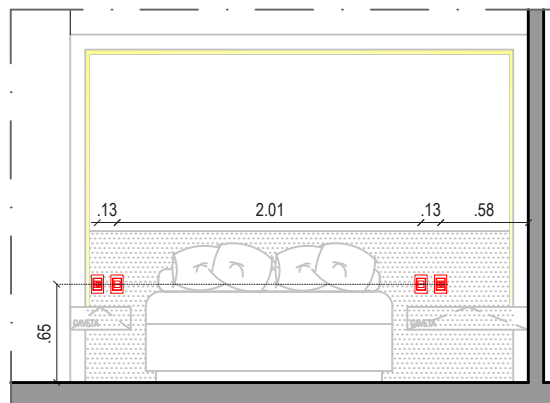


ELEVAÇÃO 04

ESCALA 1/50



REFERÊNCIA - SPOT TELHADO

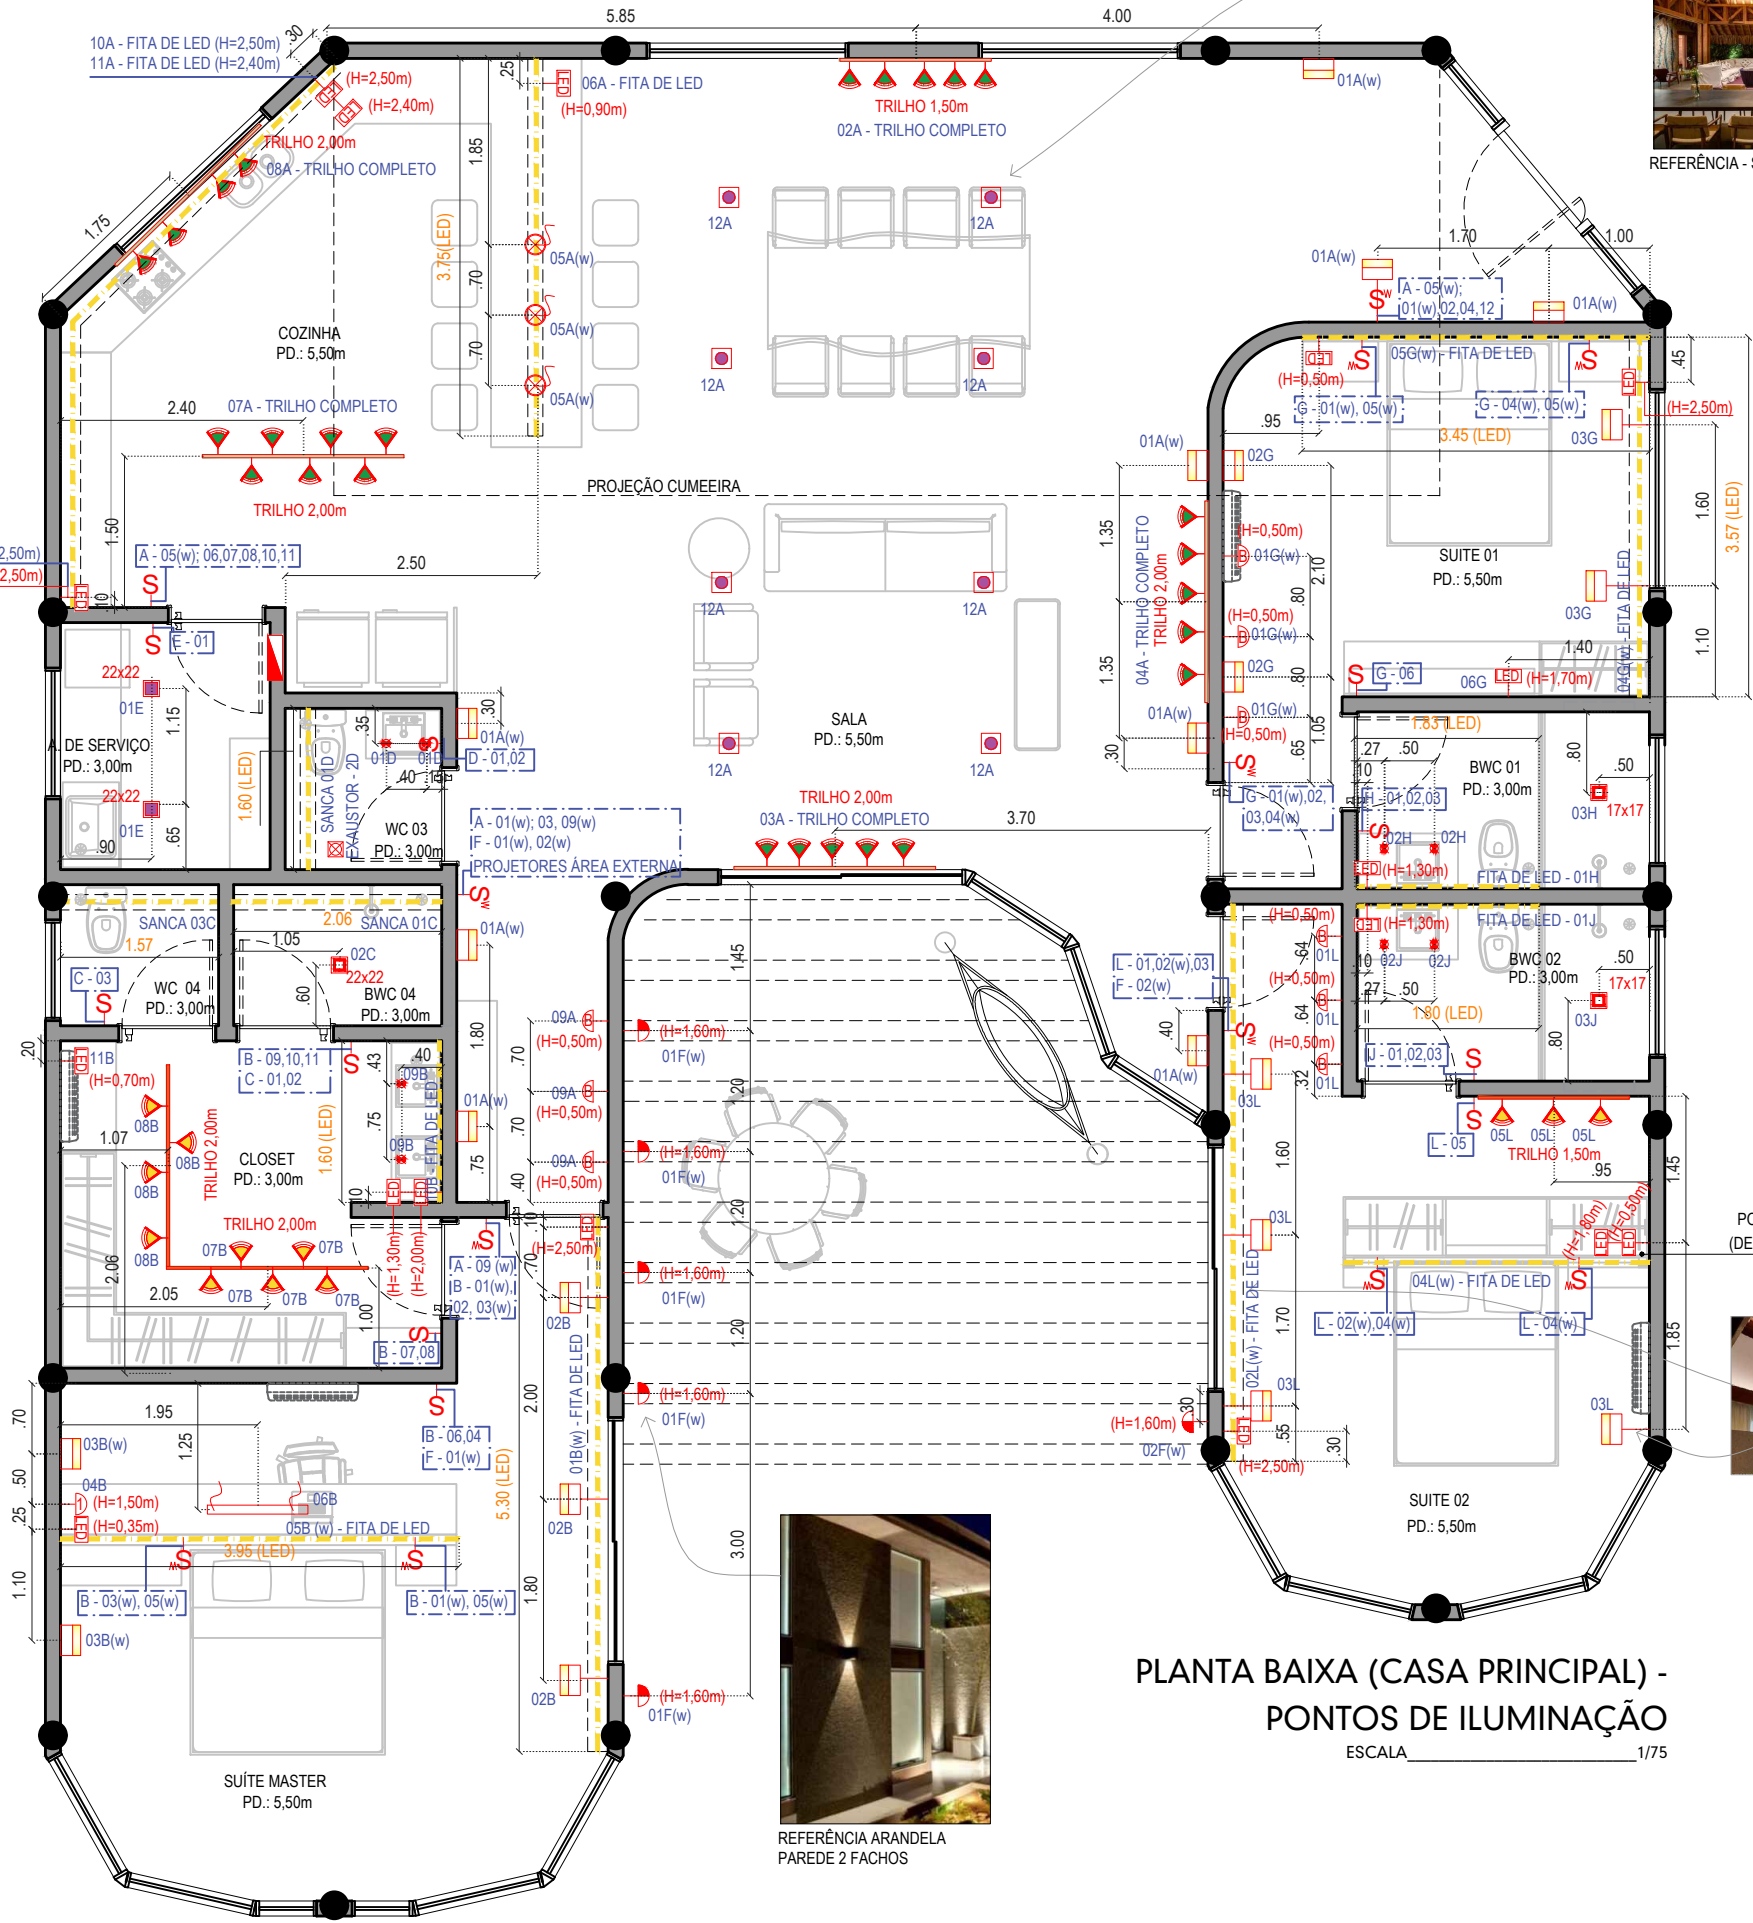


PLANTA BAIXA (CASA PRINCIPAL) - PONTOS DE ILUMINAÇÃO
ESCALA 1/75

PONTOS DE FITA DE LED LOCADA POSTERIORMENTE EM MARCENARIA (DEIXAR FIAÇÃO PROLONGADA 1,50m)



REFERÊNCIA ARANDELA PAREDE 2 FACHOS

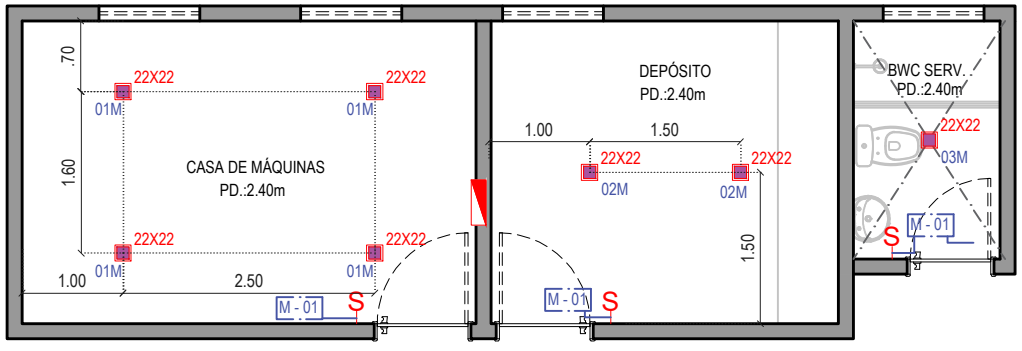

PLANTA BAIXA (CASA ANEXO) - PONTOS DE ILUMINAÇÃO
ESCALA 1/75




LEGENDA:

	FITA DE LED - POTENCIA ALTA 2700K - 64m LINEAR
	TRILHO DE SOBREPOR PRETO METRO LINEAR INDICADO EM PLANTA ALTURA - LINHA DO TELHADO
	SPOT AR111 PRETO PARA TRILHO - 3000K
	TRILHO DE SOBREPOR BRANCO METRO LINEAR INDICADO EM PLANTA ALTURA - LINHA DO TELHADO
	SPOT AR111 PRETO PARA TRILHO - 3000K
	BALIZADOR PAREDE PARA PISO BRANCO - 2700K
	ARANDELA PAREDE PRETO 2 FACHOS - 2700K
	ARANDELA PAREDE BRANCO 1 FACHOS - 2700K
	PENDENTE PARA MESA DE ESTUDO - 3000K
	ARANDELA VARRE TETO BRANCO PARA QUARTOS E PRETO PARA SALA E COZINHA - 3000K
	EMBUTIDO PAR 20 - BRANCO - 3000K


LEGENDA:

	EMBUTIDO CROMOTERAPIA FEIXE AZUL
	PLACA DE LED - BRANCO - 3000K TAMANHO INDICADO EM PLANTA
	PLACA DE LED - BRANCO - 4000K TAMANHO INDICADO EM PLANTA
	PENDENTE A DEFINIR
	SPOT TUBE LOCADO EM TELHADO *ESTA SEM COTA POIS DEVERÁ SER LOCADO DE ACORDO COM RIPAS DO TELHADO
	PONTO PARA FITA DE LED COM ALTURA INDICADA EM PLANTA
	PROJETOR 3000K - ALTA POTÊNCIA *ÁREA EXTERNA - MESMA SEÇÃO (LIGAR NO INTERIOR DA CASA)
	ARANDELA PISCINA *LIGAR NO QUADRO DE LUZ (SERVIÇO) / MESMA SEÇÃO
	ARANDELA TARTARUGA *LIGAR NO QUADRO DE LUZ (SERVIÇO) / MESMA SEÇÃO
	BALIZADOR DE PISO *LIGAR NO QUADRO DE LUZ (SERVIÇO) / MESMA SEÇÃO
	ELÉTRICA - ITERFONE


LEGENDA:		LEGENDA:	
	FITA DE LED - POTENCIA ALTA 2700K - 64m LINEAR		EMBUITO CROMOTERAPIA FEIJE ALIA
	TRILHO DE SOBREPOR PRETO METRO LINEAR INDICADO EM PLANTA ALTURA - LINHA DO TELHADO		PLACA DE LED - BRANCO - 3000K TAMANHO INDICADO EM PLANTA
	SPOT AR111 PRETO PARA TRILHO - 3000K		PLACA DE LED - BRANCO - 4000K TAMANHO INDICADO EM PLANTA
	TRILHO DE SOBREPOR BRANCO METRO LINEAR INDICADO EM PLANTA ALTURA - LINHA DO TELHADO		SPOT TUBE LOCADO EM TELHADO
	SPOT AR111 PRETO PARA TRILHO - 3000K		PONTO PARA FITA DE LED COM ALTURA INDICADA EM PLANTA
	BALIZADOR PAREDE PARA PISO BRANCO - 2700K		PROJETOR 300K - ALTA POTENCIA * AREA EXTERNA - MESMA SEÇÃO (USAR NO INTERIOR DA CASA)
	ARANDELA PAREDE PRETO 2 FACHOS - 2700K		ARANDELA PISCINA * USAR NO QUADRO DE LUZ (SERVICO) / MESMA SEÇÃO
	ARANDELA PAREDE BRANCO 1 FACHOS - 2700K		ARANDELA TARTARUGA * USAR NO QUADRO DE LUZ (SERVICO) / MESMA SEÇÃO
	PENDEINTE PARA MESA DE ESTUDO - 3000K		BALIZADOR DE PISO * USAR NO QUADRO DE LUZ (SERVICO) / MESMA SEÇÃO
	ARANDELA VARRE TETO BRANCO PARA QUARTOS E PRETO PARA SALA E COZINHA - 3000K		ELETRICA - ITERFONE
	EMBUITO PAR 30 - BRANCO - 3000K		

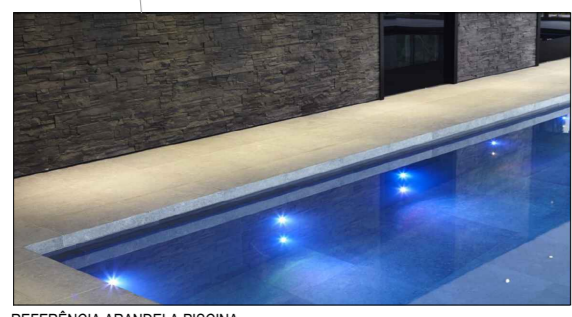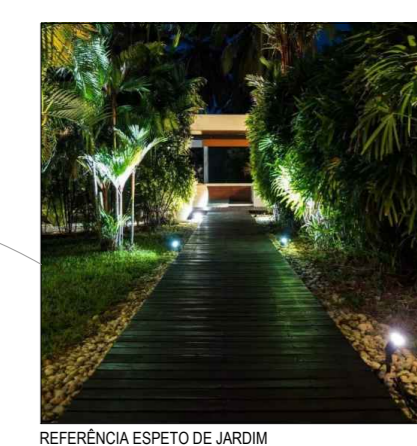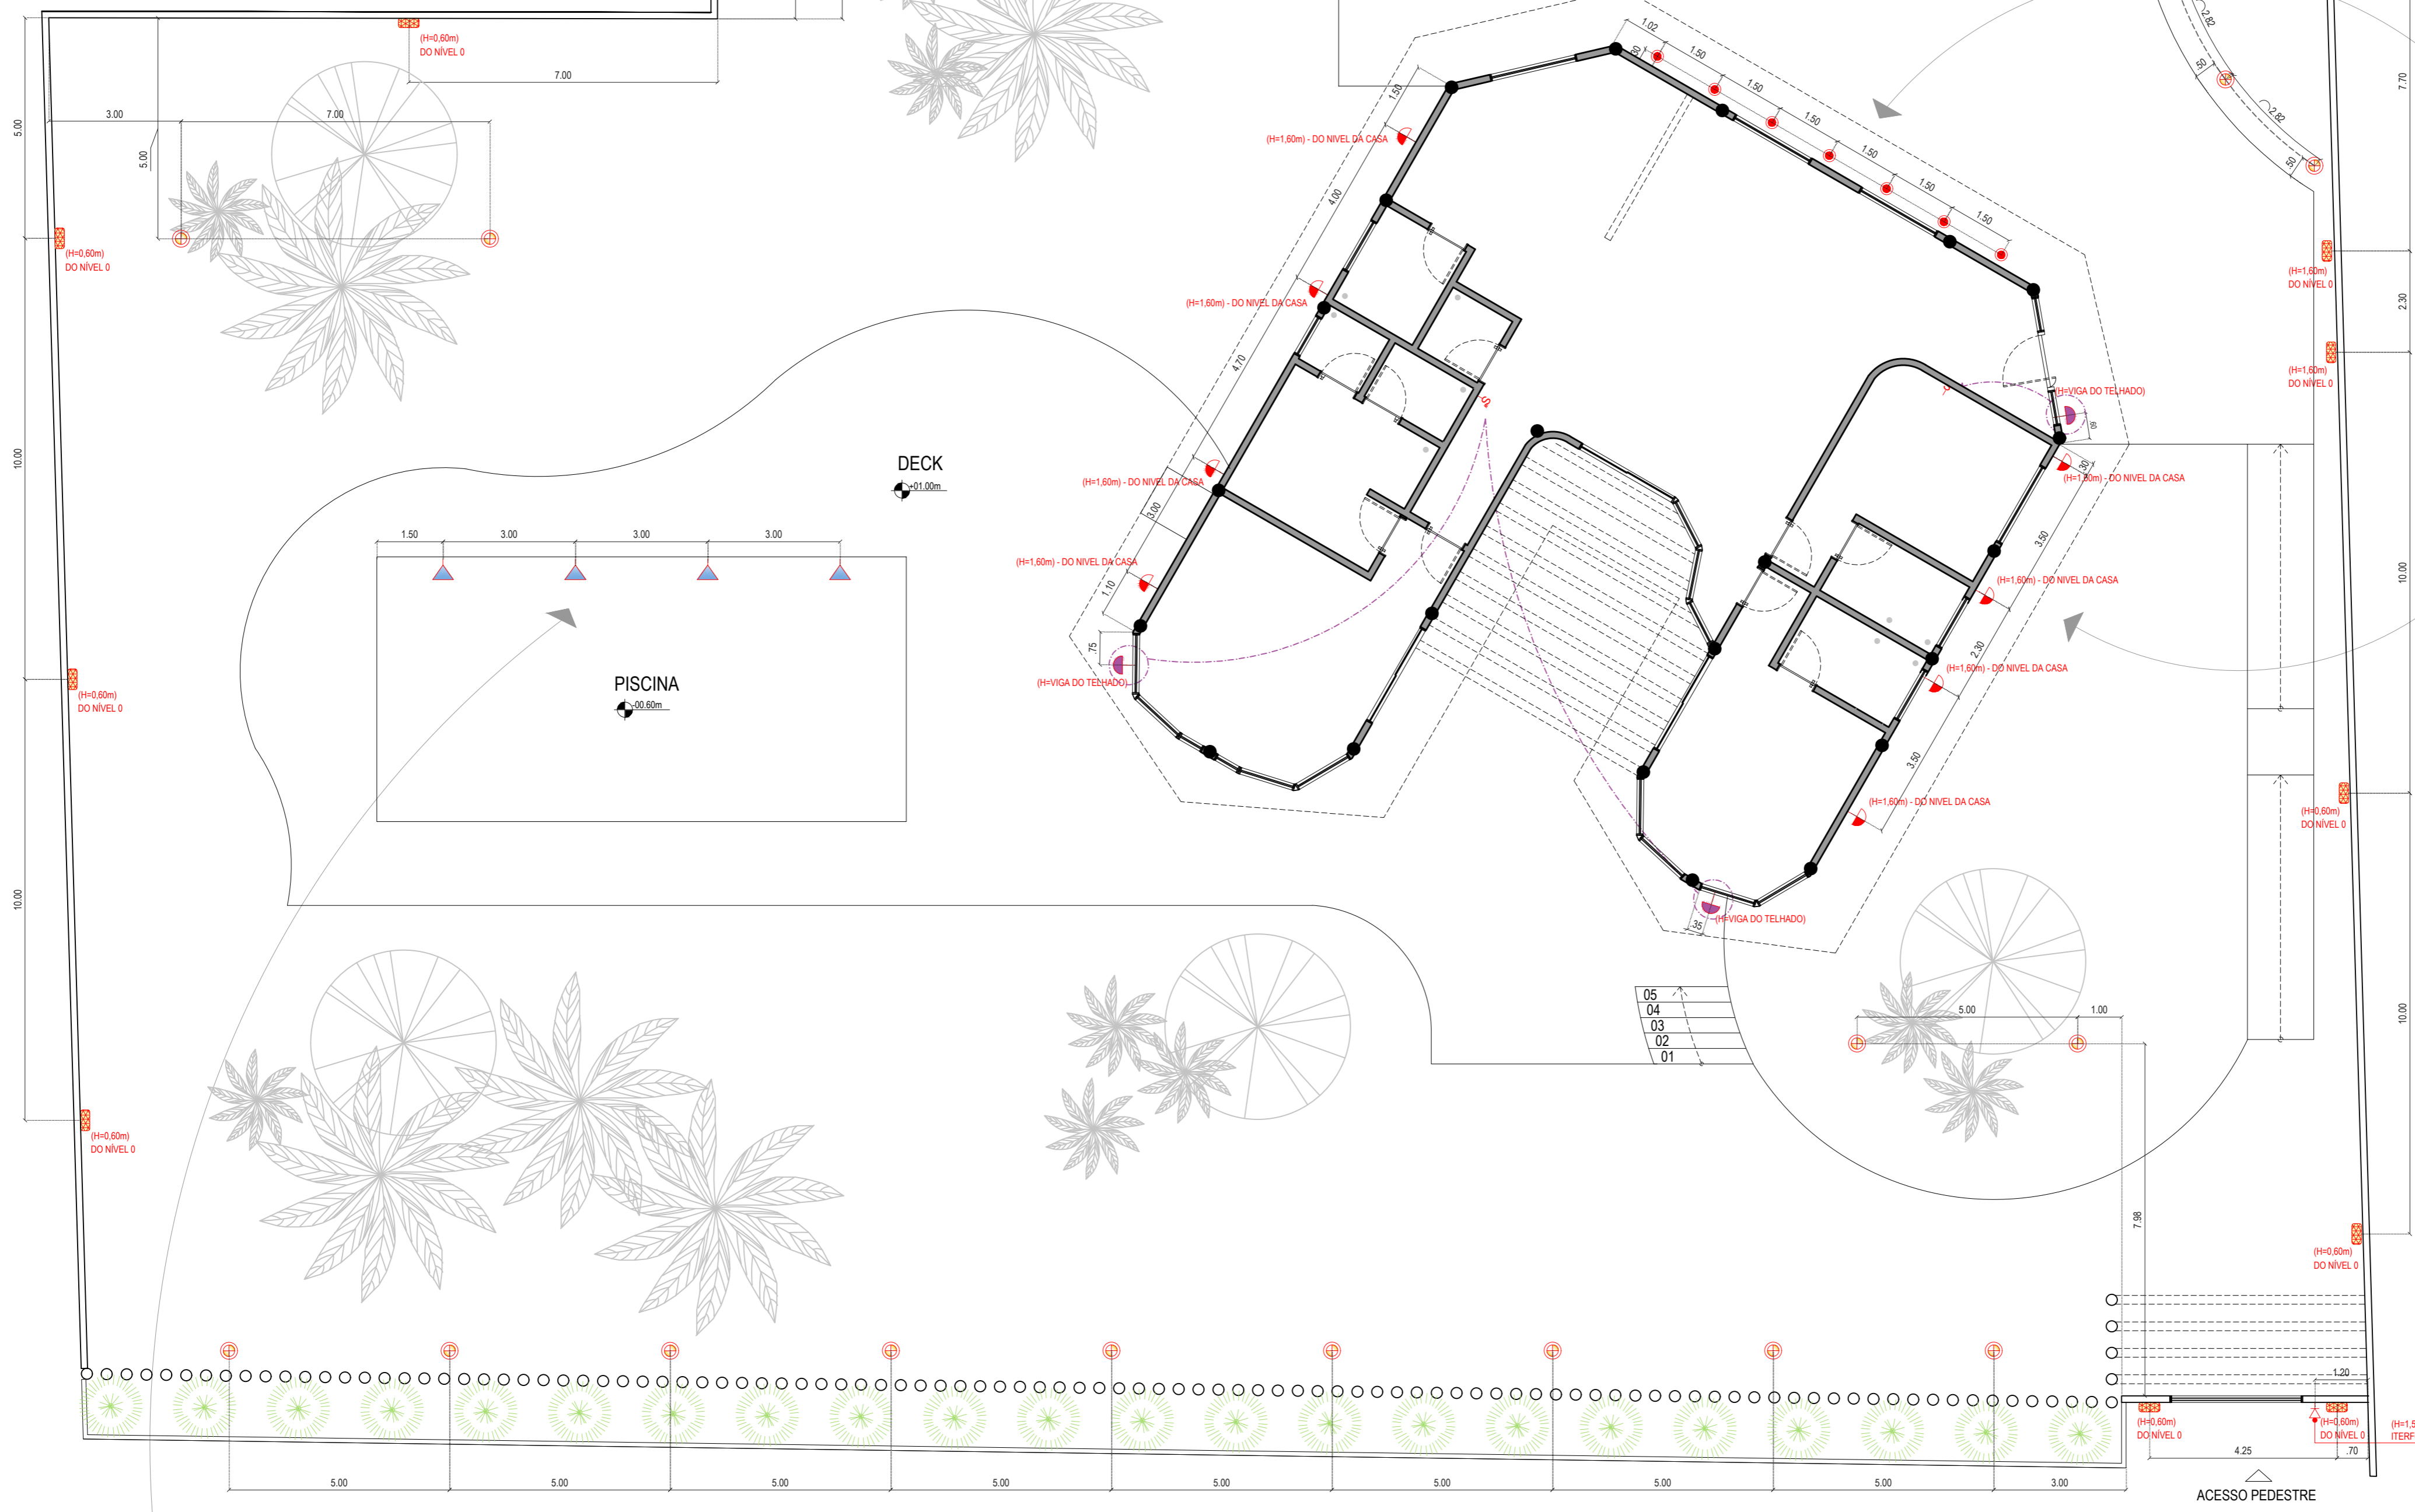


PLANTA BAIXA (TERRENO) - PONTOS DE ILUMINAÇÃO
ESCALA: 1/100

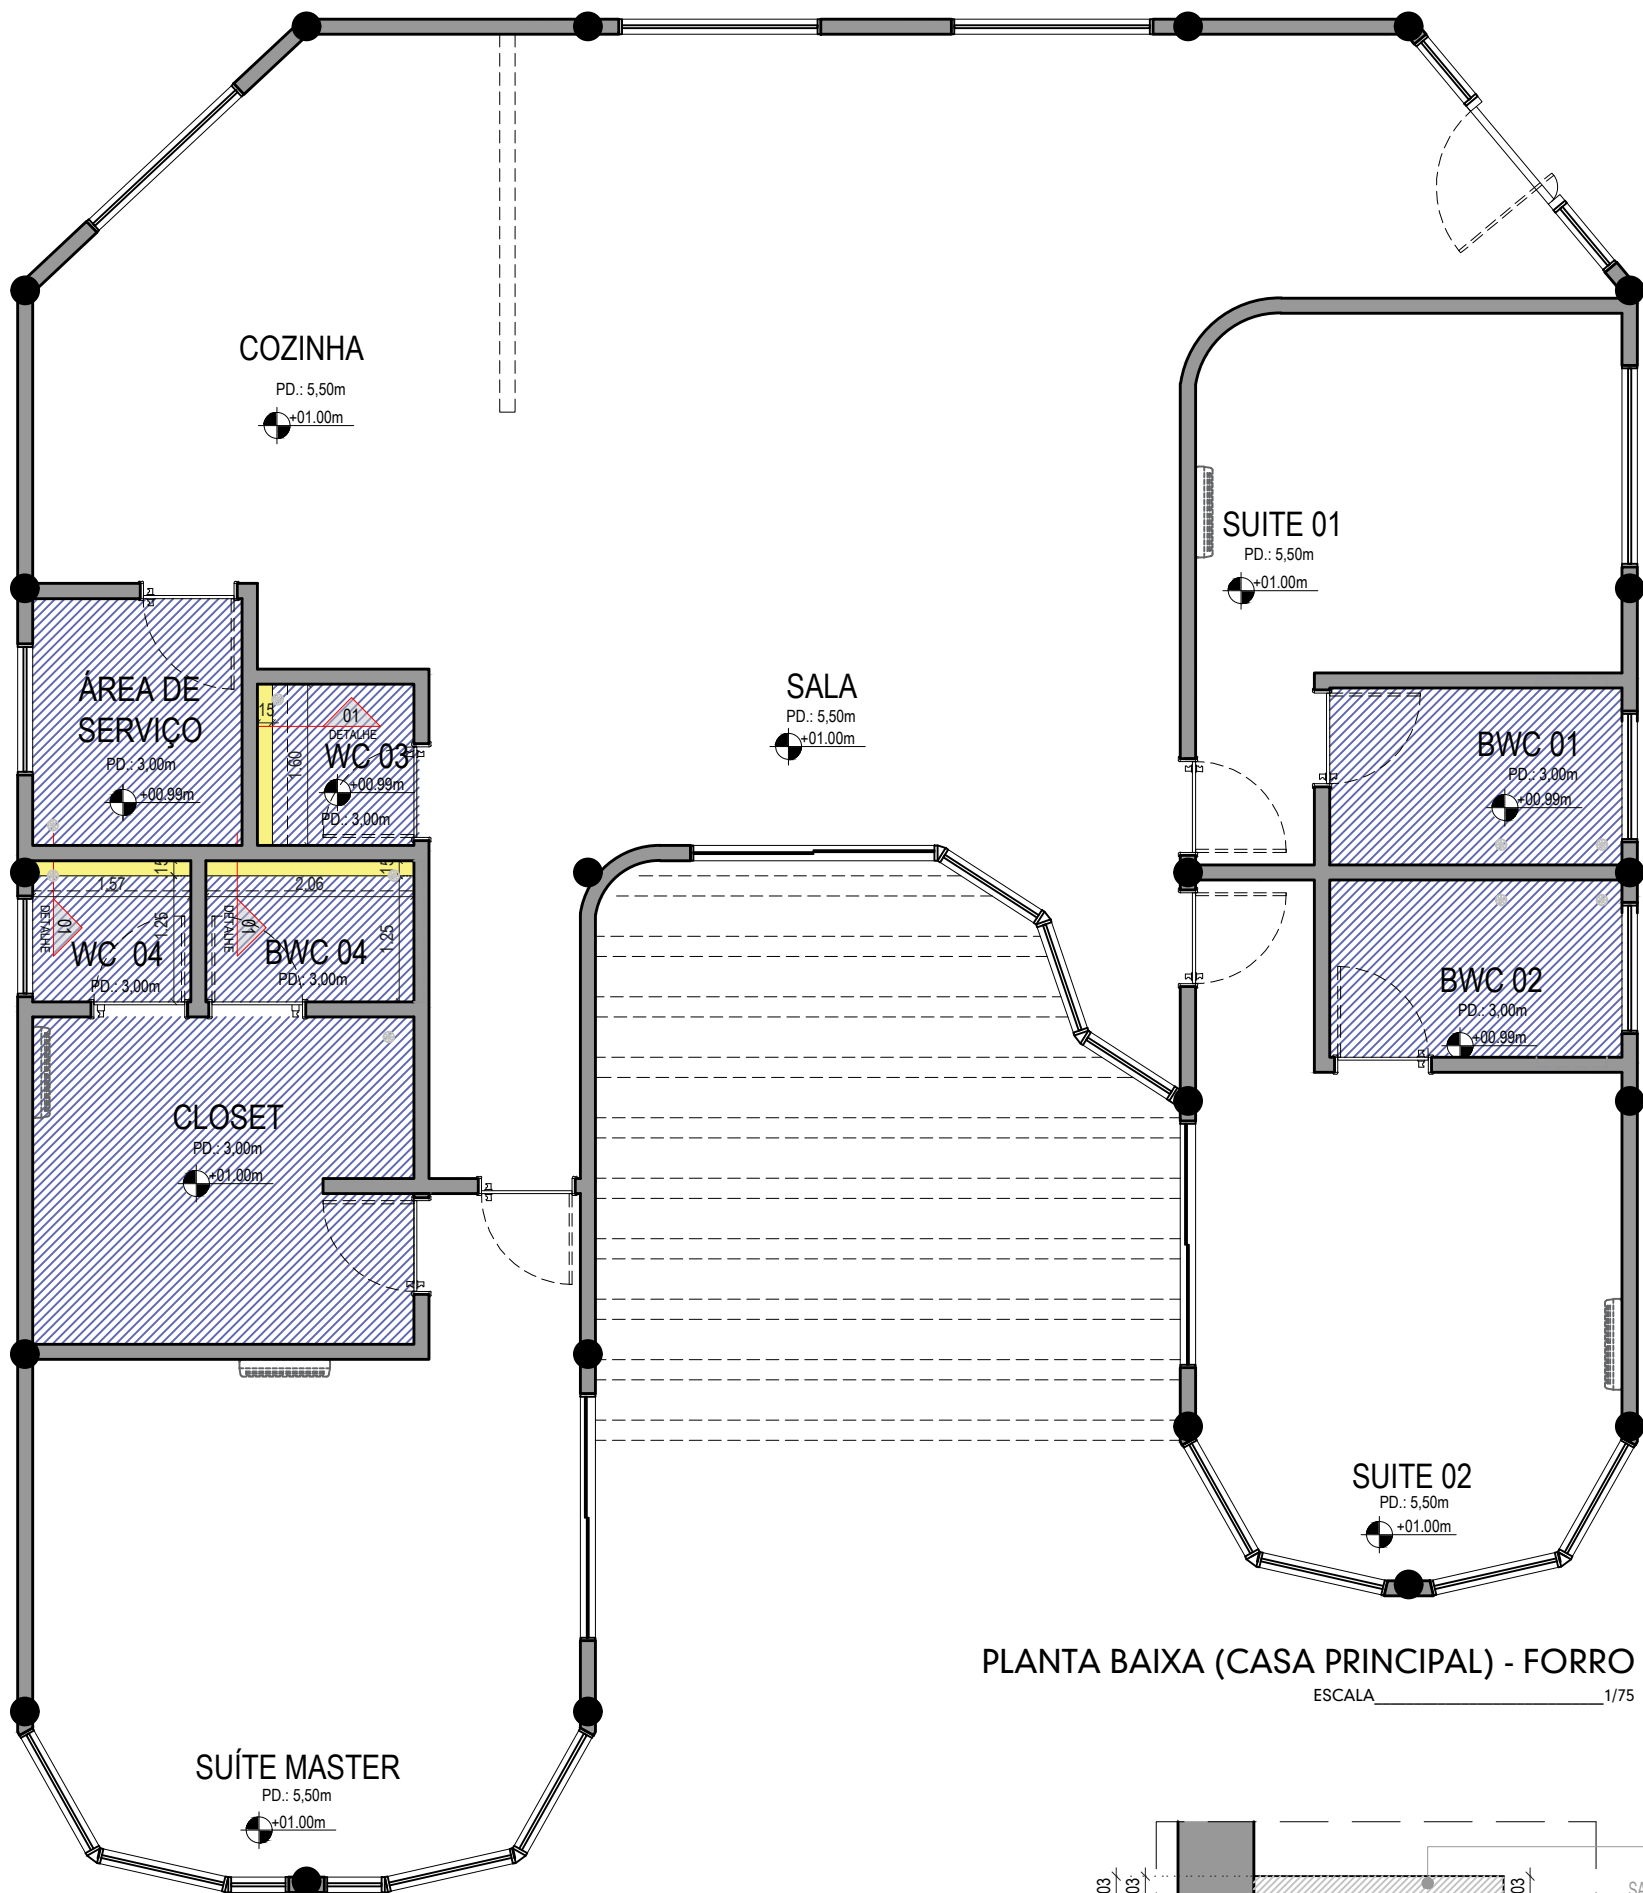

PLANTA BAIXA (CASA PRINCIPAL) - FORRO
ESCALA 1/75

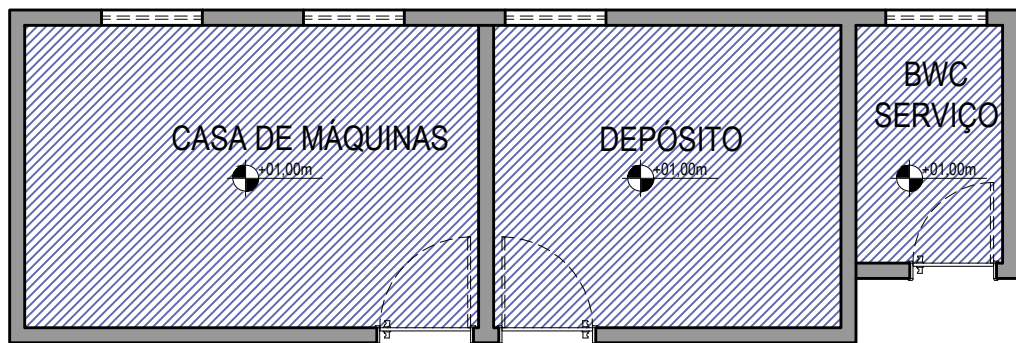


PLANTA BAIXA (CASA ANEXO) - FORRO
ESCALA 1/75

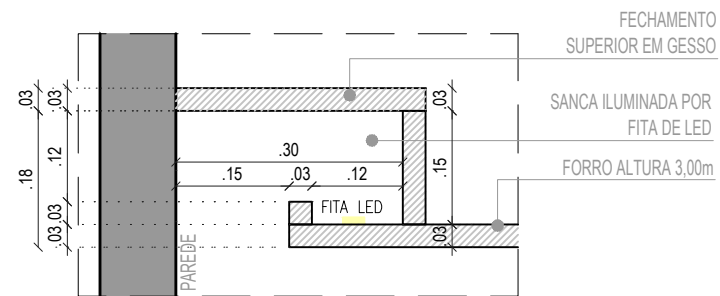


DETALHE 01 - SANCA
ESCALA 1/10

LEGENDA FORRO:

	TELHADO APARENTE
	FORRO DE GESSO (H=3,00m)
	SANCA

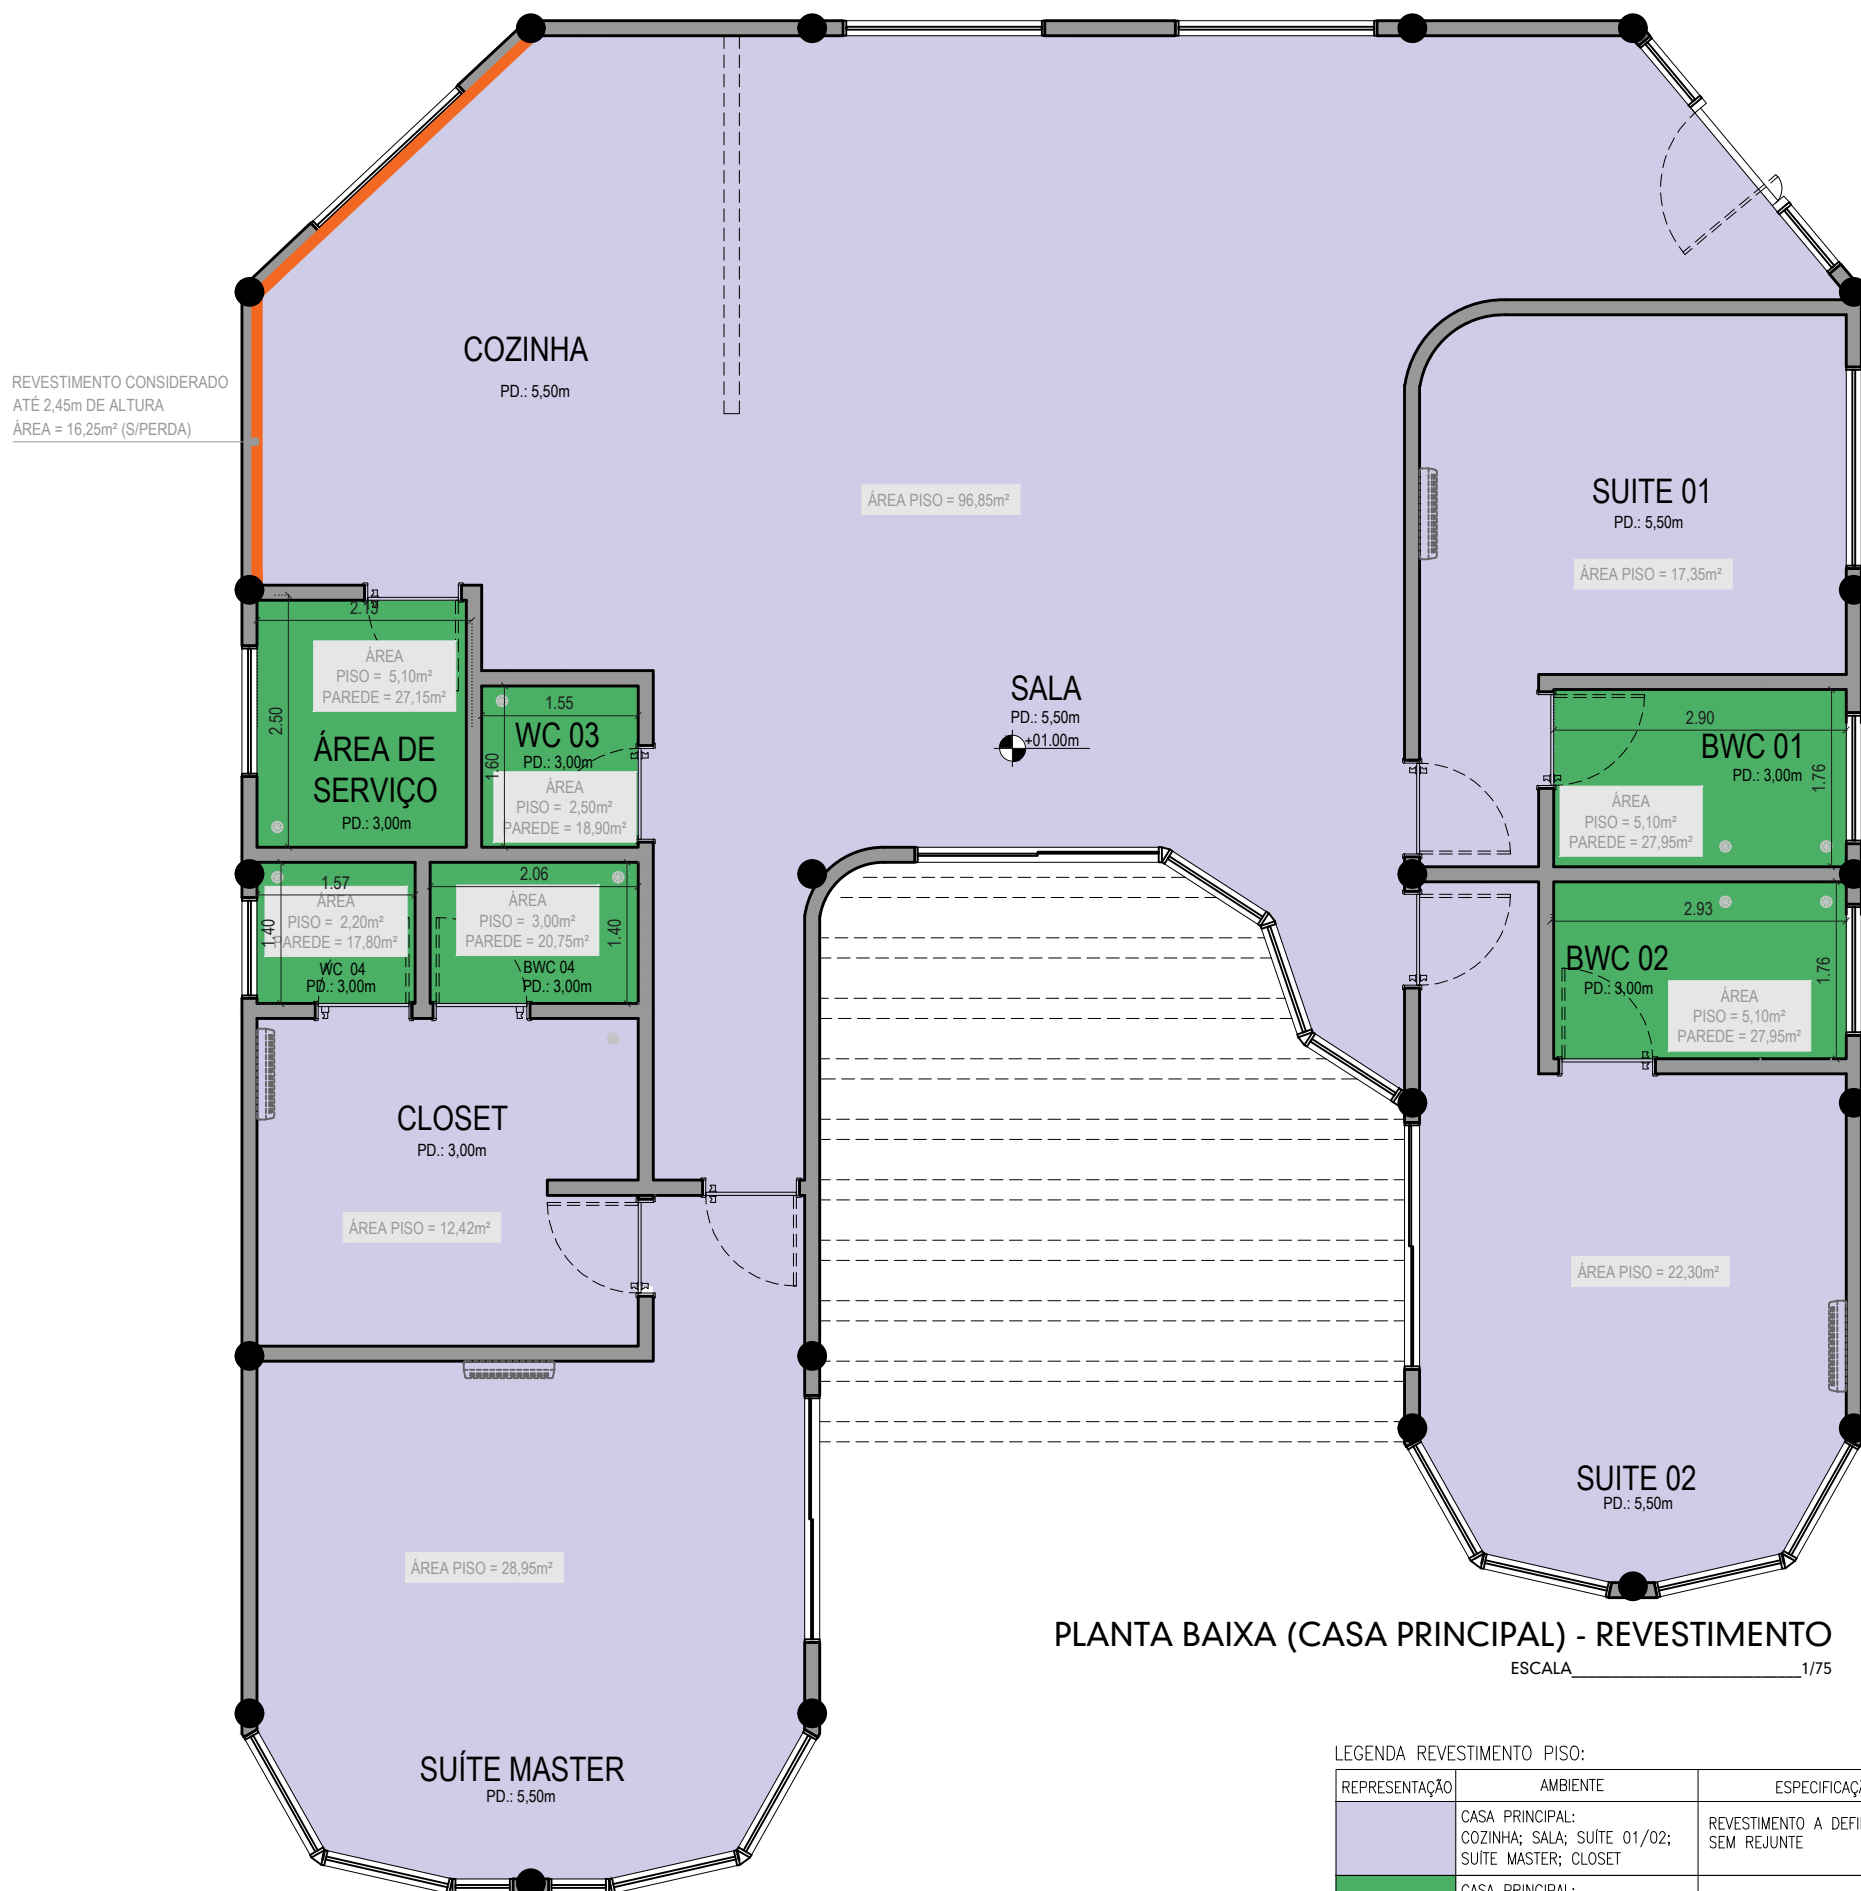

PLANTA BAIXA (CASA PRINCIPAL) - REVESTIMENTO
ESCALA 1/75

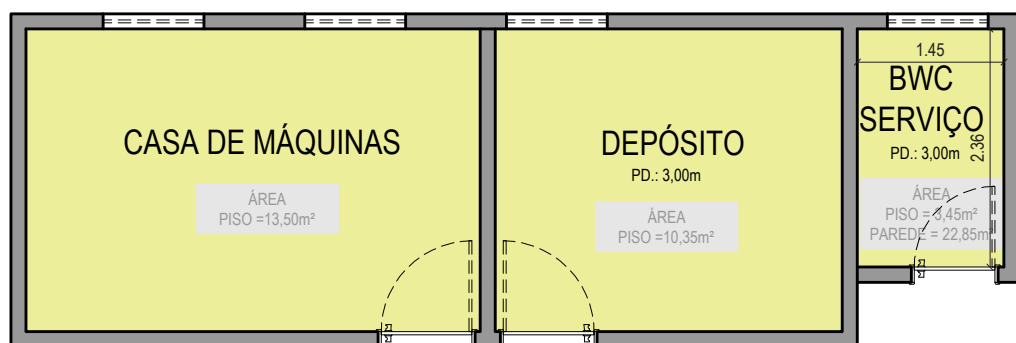

PLANTA BAIXA (CASA ANEXO) - REVESTIMENTO
ESCALA 1/75

LEGENDA REVESTIMENTO PISO:

REPRESENTAÇÃO	AMBIENTE	ESPECIFICAÇÃO	QUANT.
	CASA PRINCIPAL: COZINHA; SALA; SUÍTE 01/02; SUÍTE MASTER; CLOSET	REVESTIMENTO A DEFINIR SEM REJUNTE	180,00m²
	CASA PRINCIPAL: BWC 01/02/04; WC 03/04; SERVIÇO	REVESTIMENTO PORCELANATO ANTI DERRAPANTE A DEFINIR	25,00m²
	CASA ANEXO: DEPÓSITO, CASA DE MÁQUINAS, BWC SERVIÇO	REVESTIMENTO ANTI DERRAPANTE A DEFINIR	27,30m²
	PASSEIO VEÍCULO / CARRO	A DEFINIR (CONCREPOXI)	370,00m²
	JARDIM	JARDIM	1265,00m²
	DECK	PISO ATÉRMICO A DEFINIR	260,15m²
	PISCINA	A DEFINIR	72,00m²

OBS: QUANTITATIVO SEM PERDA

LEGENDA REVESTIMENTO PAREDE:

AMBIENTE	ESPECIFICAÇÃO	QUANT.
PISCINA		
PISCINA	A DEFINIR	58,00m²
CASA ANEXO		
BWC SERVIÇO	A DEFINIR	23,20m²
CASA PRINCIPAL		
SERVIÇO	A DEFINIR	27,15m²
COZINHA	A DEFINIR	16,25m²
BWC 01	A DEFINIR	27,95m²
BWC 02	A DEFINIR	27,95m²
WC 03	A DEFINIR	18,90m²
BWC 04	A DEFINIR	20,75m²
WC 04	A DEFINIR	17,80m²

OBS: QUANTITATIVO SEM PERDA

LEGENDA REVESTIMENTO PISO:


REPRESENTAÇÃO	AMBIENTE	ESPECIFICAÇÃO	QUANT.
	CASA PRINCIPAL: COZINHA, SALA, SUITE 01/02, SUITE MASTER, CLOSET	REVESTIMENTO A DEFINIR SEM REGIANTE	180,00m ²
	CASA PRINCIPAL: BWC 01/02/04; WC 03/04; SERVIÇO	REVESTIMENTO PORCELANATO ANTI DERRAPANTE A DEFINIR	25,00m ²
	CASA ANEXO: DEPÓSITO, CASA DE MÁQUINAS, BWC SERVIÇO	REVESTIMENTO ANTI DERRAPANTE A DEFINIR	27,30m ²
	PASSEIO VEÍCULO / CARRO	A DEFINIR (CONCRETO)	370,00m ²
	JARDIM	JARDIM	1265,00m ²
	DECK	PISO ATERMICO A DEFINIR	260,15m ²
	PISCINA	A DEFINIR	72,00m ²

OBS: QUANTITATIVO SEM PERDA

LEGENDA REVESTIMENTO PAREDE:

AMBIENTE	ESPECIFICAÇÃO	QUANT.
PISCINA		
PISCINA	A DEFINIR	58,00m ²
CASA ANEXO		
BWC SERVIÇO	A DEFINIR	23,20m ²
CASA PRINCIPAL		
SERVIÇO	A DEFINIR	27,15m ²
COZINHA	A DEFINIR	16,25m ²
BWC 01	A DEFINIR	27,95m ²
BWC 02	A DEFINIR	27,95m ²
WC 03	A DEFINIR	18,90m ²
BWC 04	A DEFINIR	20,75m ²
WC 04	A DEFINIR	17,80m ²

OBS: QUANTITATIVO SEM PERDA

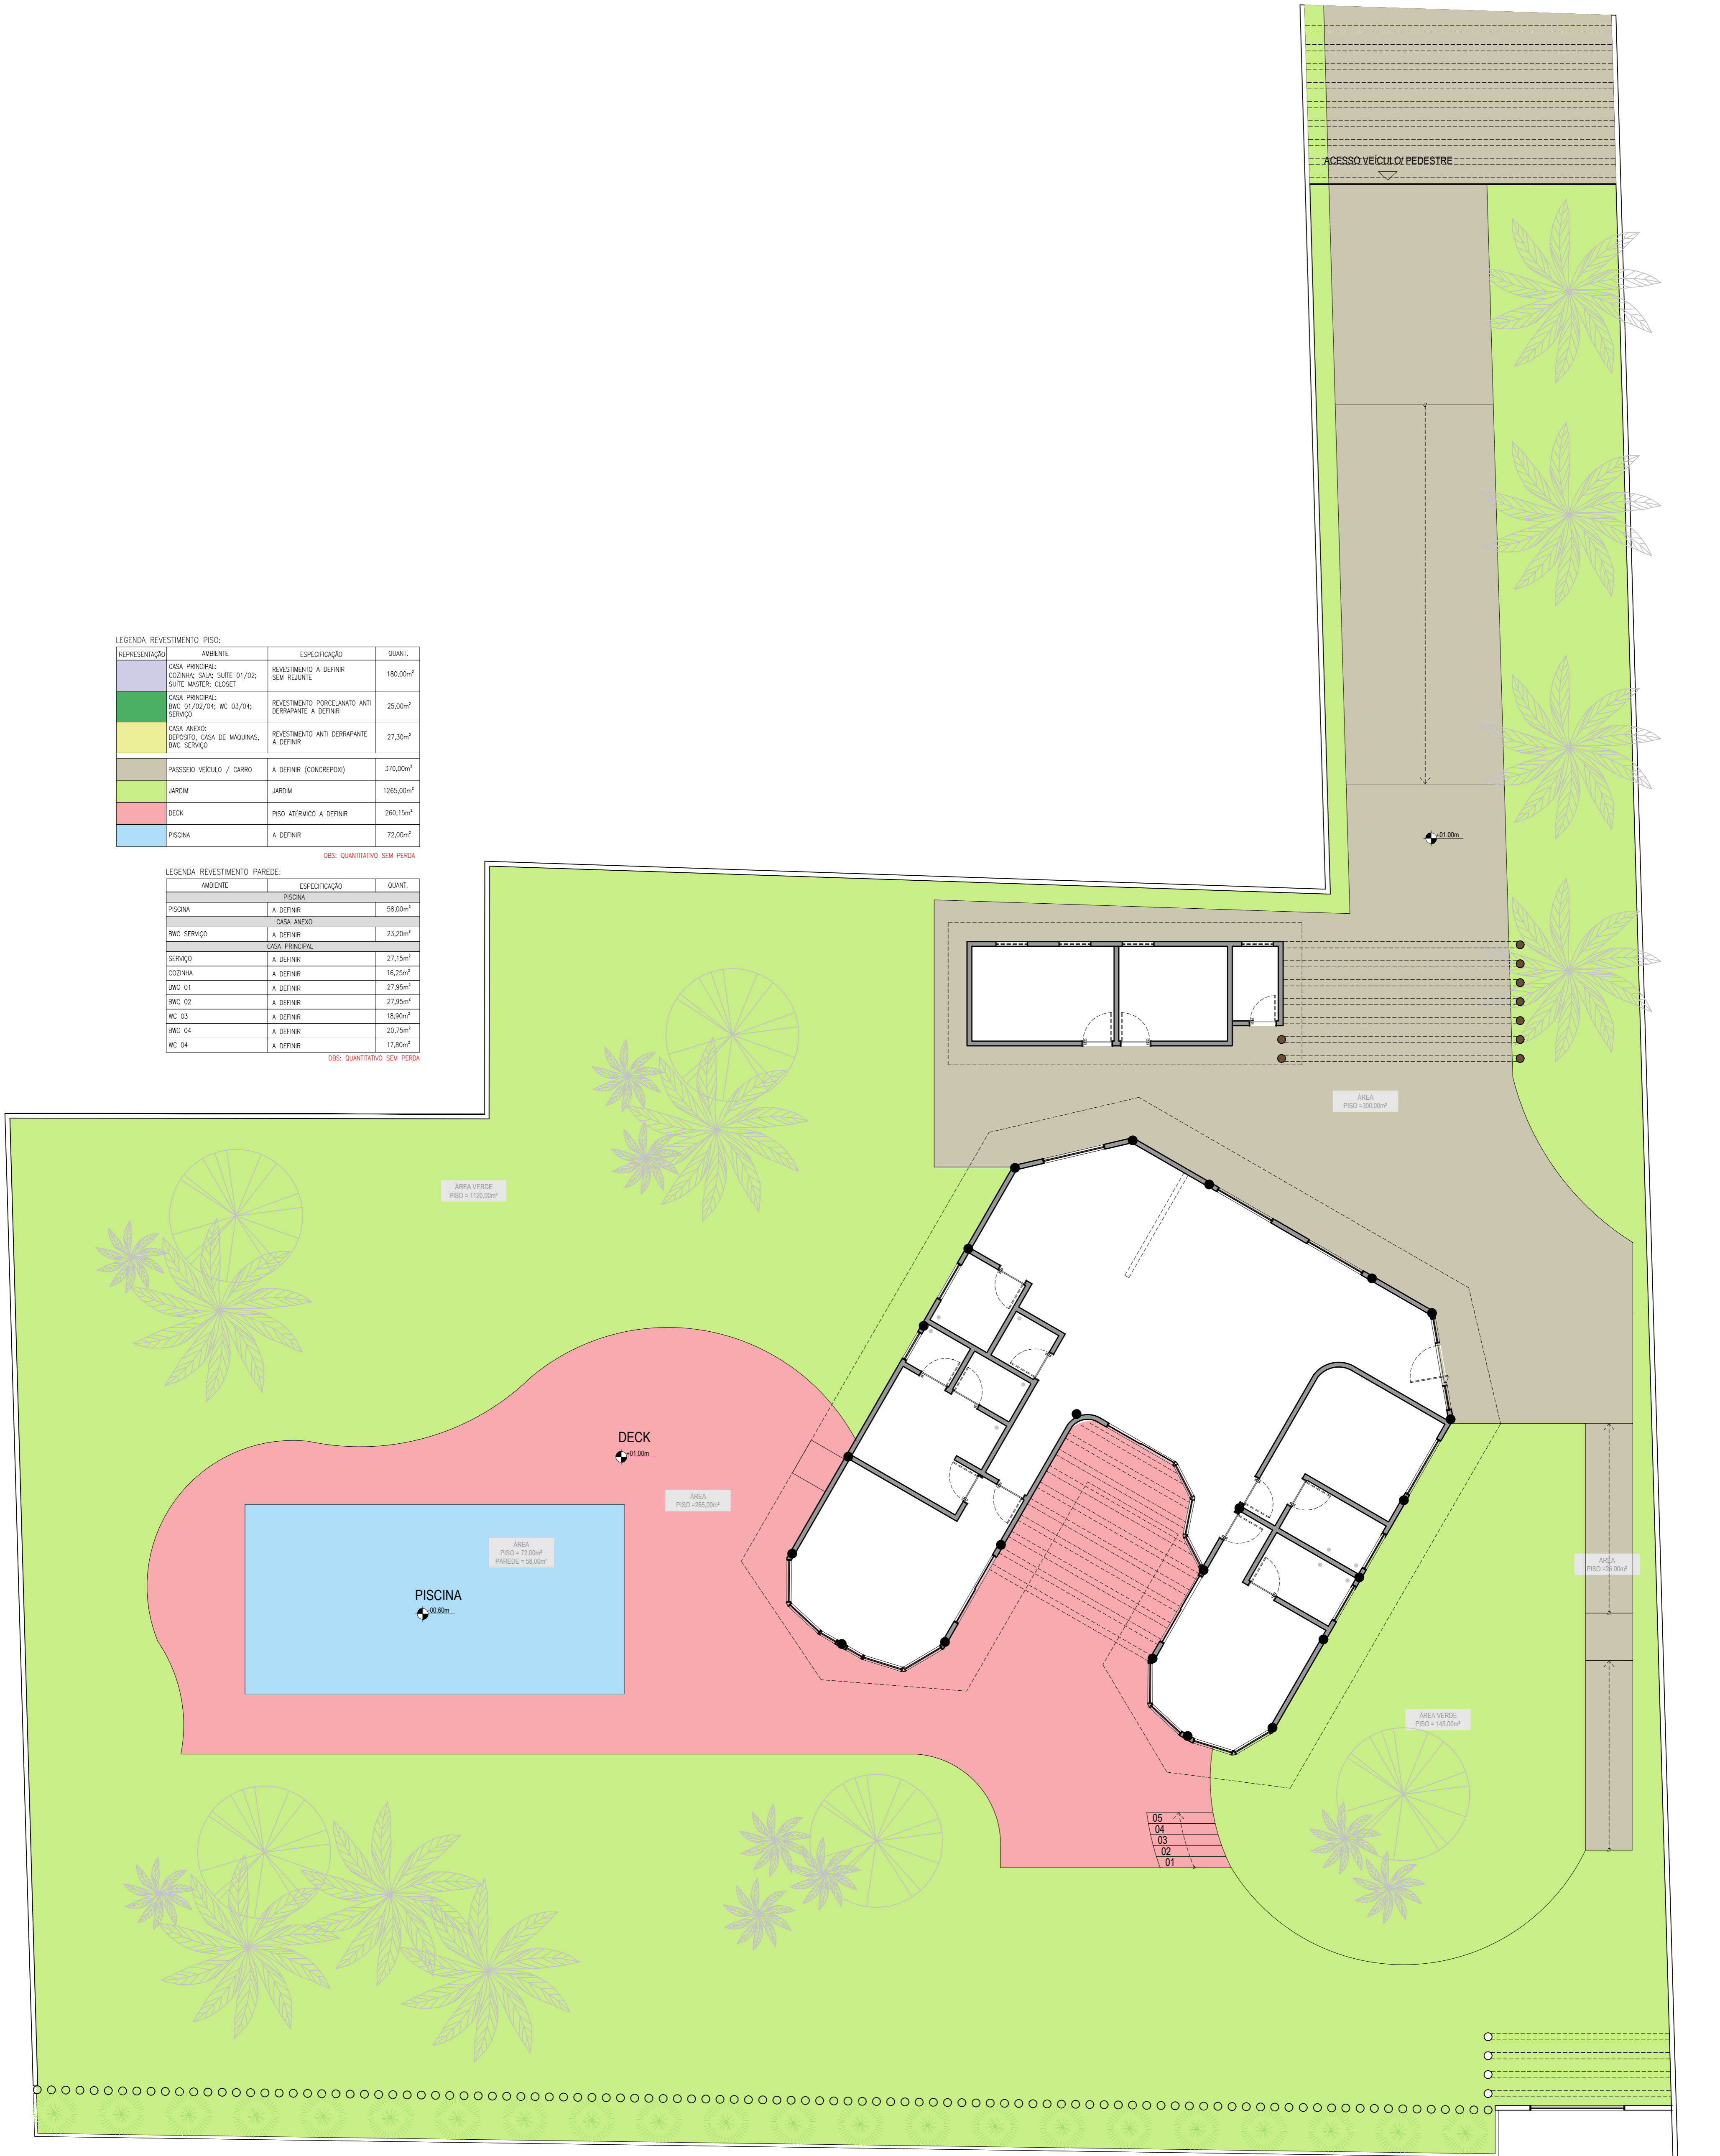

PLANTA BAIXA (TERRENO) - REVESTIMENTO
ESCALA 1/100